2.1.1 : wijziging gevelmaterialisatie dakkamer gesloten geveldelen :
cementgebonden vezelplaat ipv beglaasd samengesteld paneel

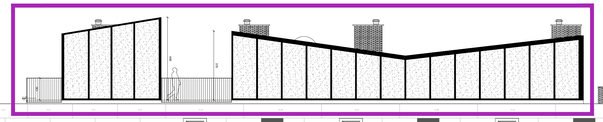

4. BLOK A gevel oost

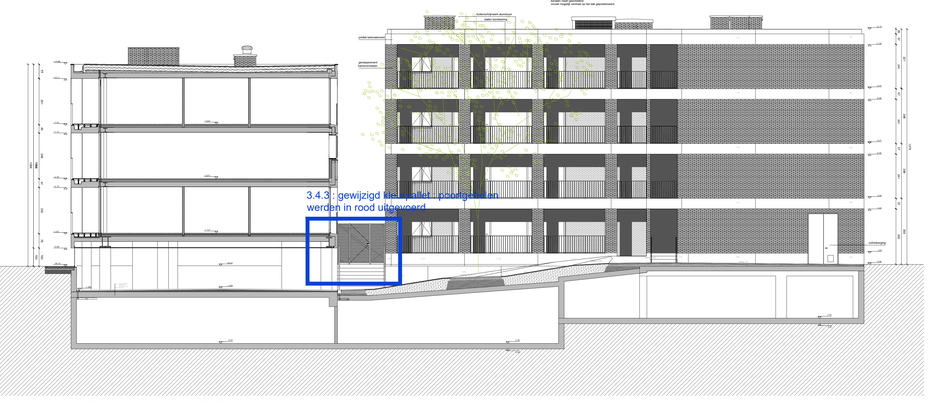

1. BLOK C gevel zuid- BLOK A snede

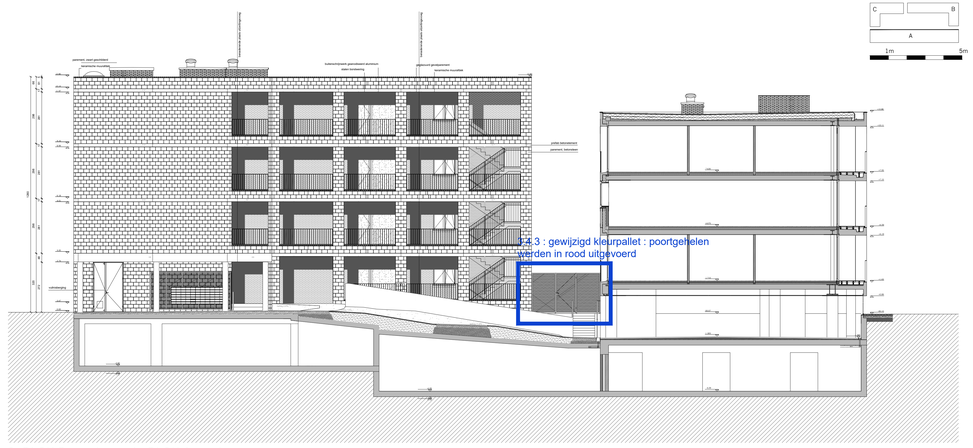

2. BLOK B gevel noord - BLOK A snede

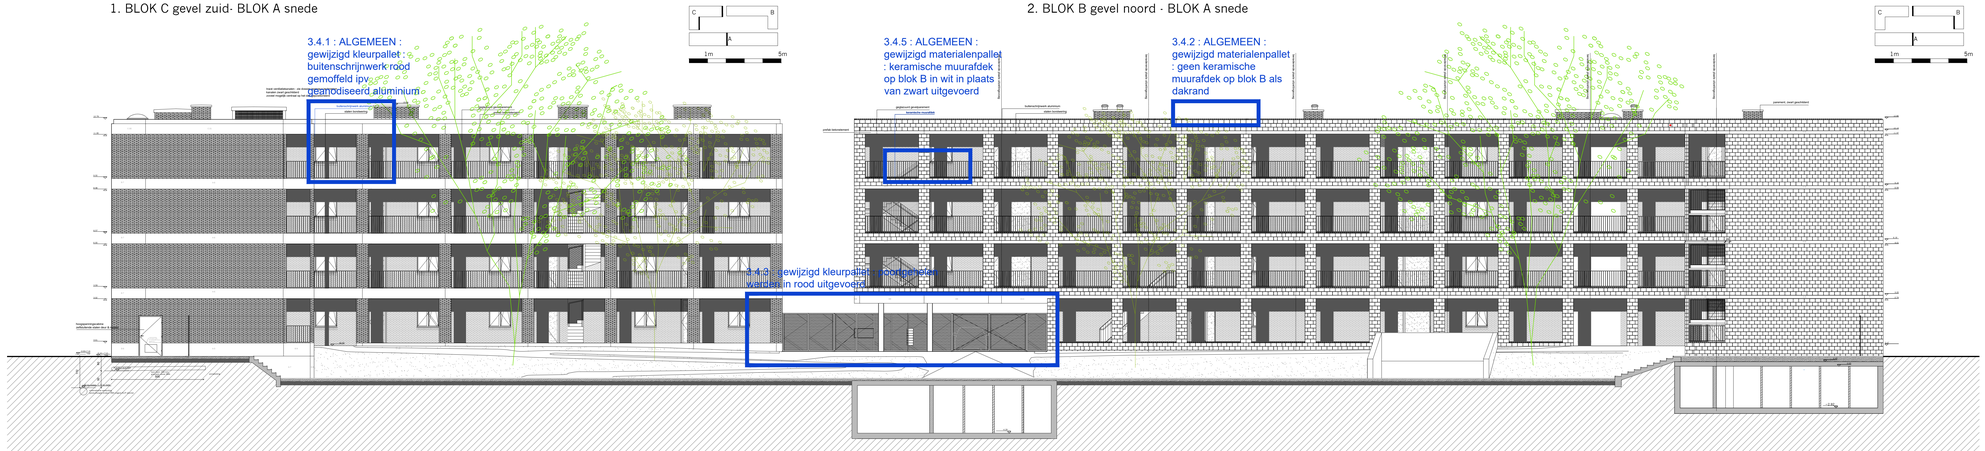

3. BLOK C - BLOK B gevel west

bouwheer	SOGENT ADRES Voldersstraat 1 B9000 GENT CONTACTPERSOON Tijl Slepeareve TEL +32 (0)9/ 269 69 49 EMAIL tijl.slepeareve@sogent.be
architect	DBLV Architecten ADRES Molenaarsstraat 111/14 B9000 Gent TEL +32 (0)9 223 03 61 EMAIL info@dblvarchitecten.eu
stabiliteit	SILEGHEM EN PARTNERS cvba ADRES Winkelstraat 2 B8550 Zwevegem CONTACTPERSOON Karel De Duytsche TEL +32 (0)56 75 42 88 EMAIL karel.dd@sileghem.be
bichoeken	STUDIEBURO BOYDENS ADRES Torhoutsesteenweg 109 B8210 Zedelgem CONTACTPERSOON Pascal Simoens TEL +32 (0)50 83 13 20 EMAIL pascal@boydens.be
veiligheid	V.E.T.O & PARTNERS ADRES Houtemstraat 25 B9860 Oosterzele CONTACTPERSOON Chris Kwanten TEL +32 (0)9 362 04 40 EMAIL chris@vetopartners.be

KAAI 24
Voorhaven (Muide-Meulestede)
B9000 GENT
OOST-VLAANDEREN / BELGIE
kad. geg.: nog niet toegekend

fase	REGULARISATIE	inhoud	AB. 15/17	DATUM 28.02.2024
index	datum aanpassing		PLAN NIEUWE TOESTAND	SCHAAL
OOA	28-02-2024 regularisatie		GEVELS binnen	
			AANZICHT 1	1/100
			AANZICHT 2	1/100
			AANZICHT 3	1/100
			AANZICHT 4	1/100

3.4.1 : ALGEMEEN :
gewijzigd kleurpallet :
buitenschrijnwerk rood
gemoffeld ipv
geanodiseerd aluminium

3.4.3 : gewijzigd kleurpallet : poortgedeelten
werden in rood uitgevoerd

3.4.5 : ALGEMEEN :
gewijzigd materialenpallet
: keramische muurafdek
op blok B in wit in plaats
van zwart uitgevoerd

3.4.2 : ALGEMEEN :
gewijzigd materialenpallet
: geen keramische
muurafdek op blok B als
dakrand

3.4.3 : gewijzigd kleurpallet : poortgedeelten
werden in rood uitgevoerd

3.4.3 : gewijzigd kleurpallet : poortgedeelten
werden in rood uitgevoerd