


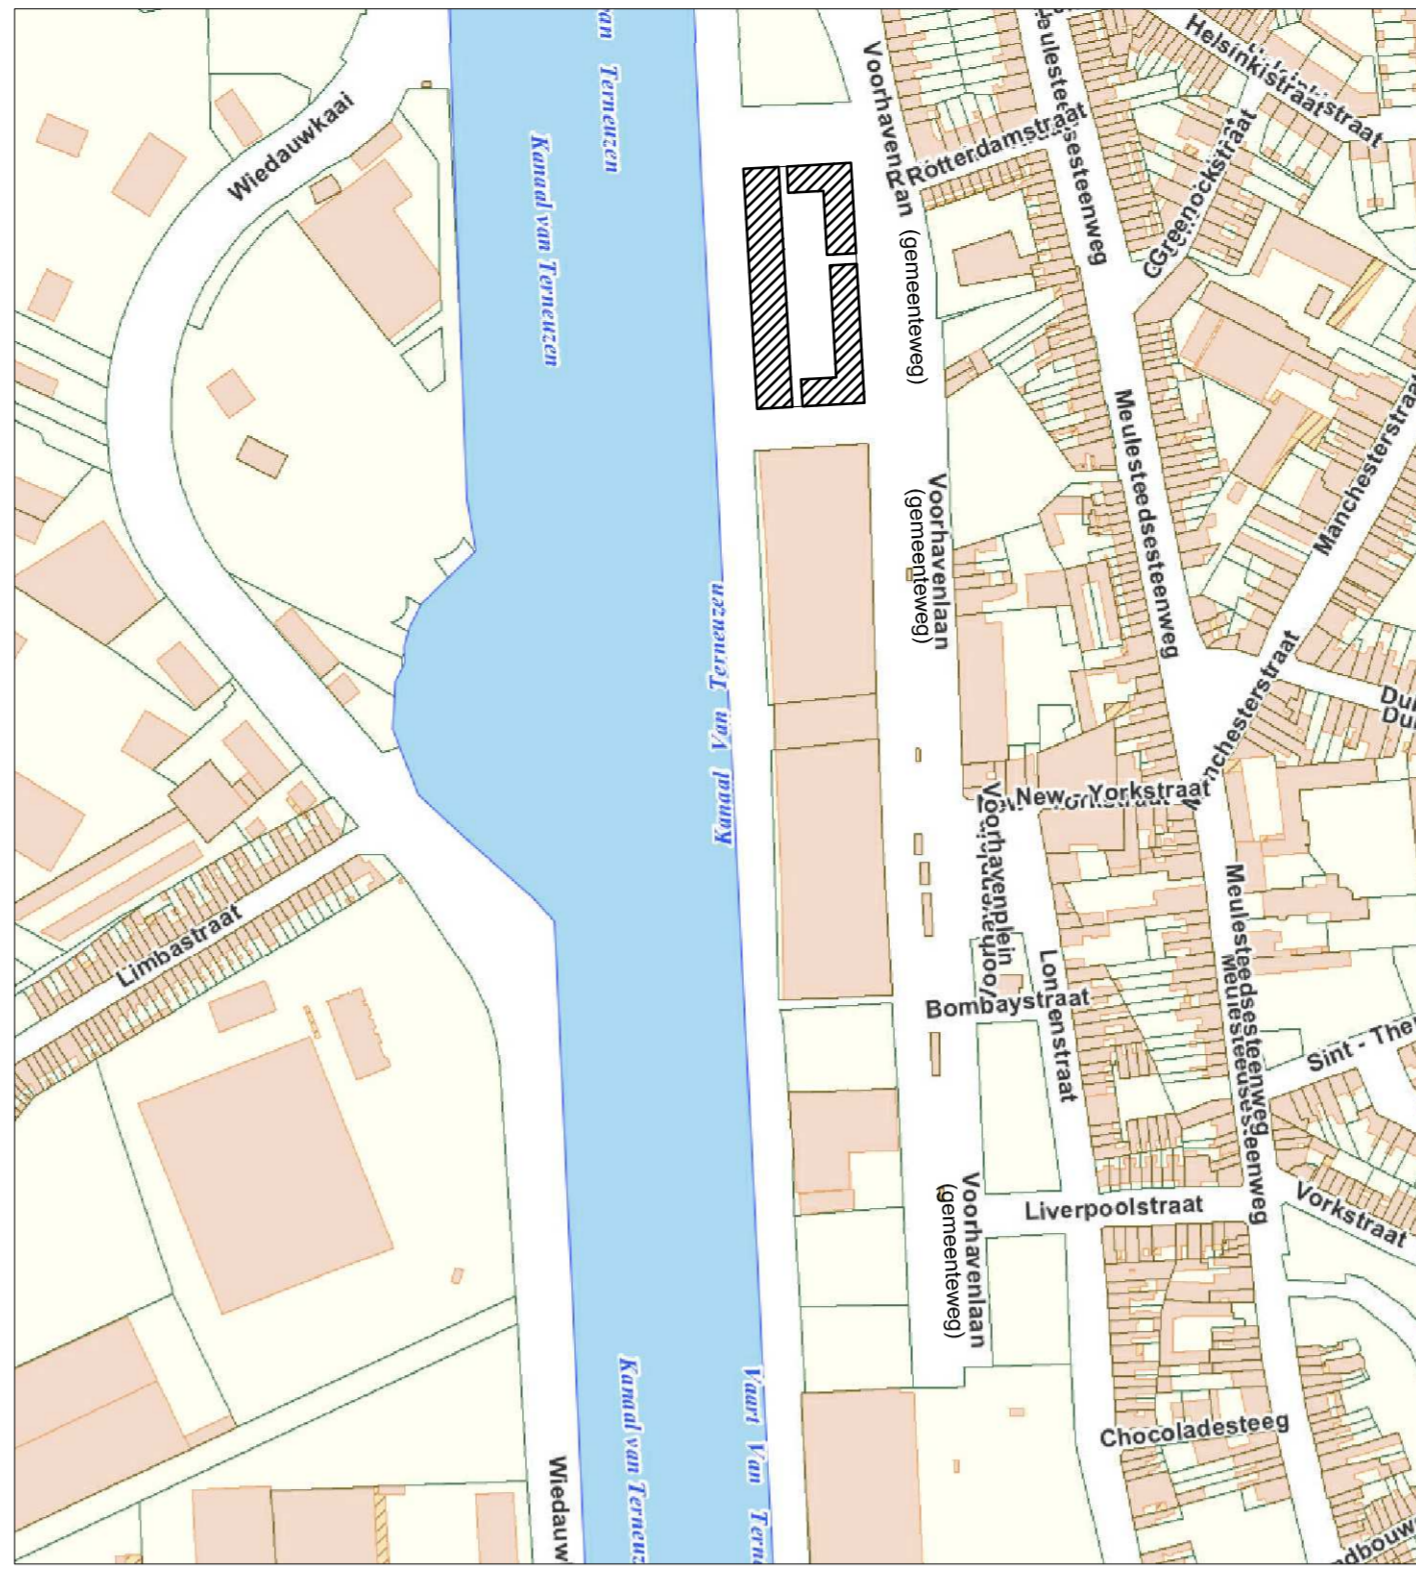


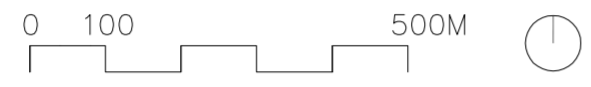


Liggingplan, schaal 1/10000

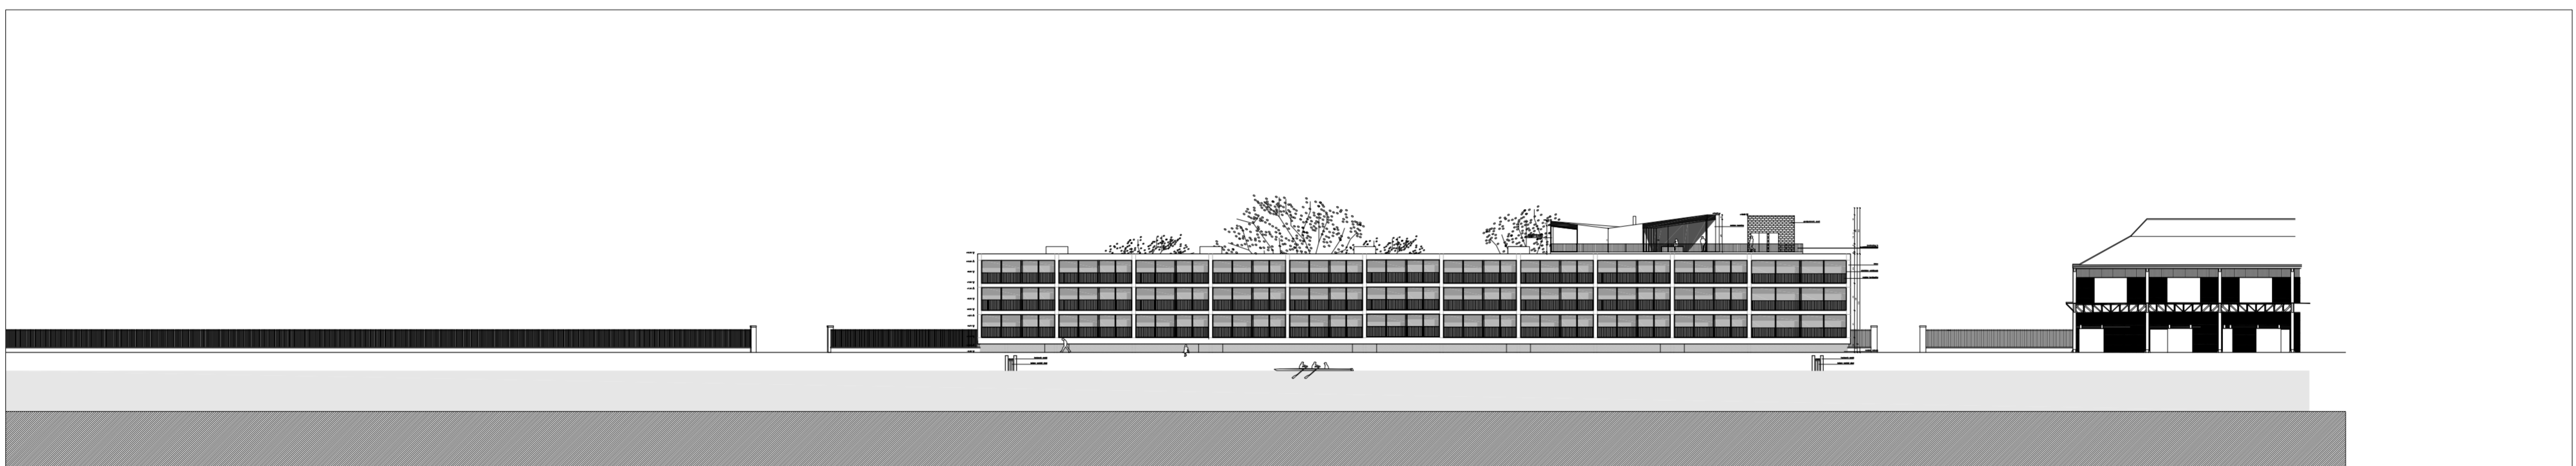


Omgevingsplan, schaal 1/3000

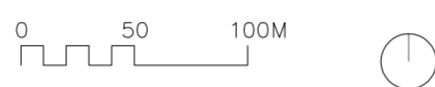

Aanzicht Voorhavenkaai, schaal 1/500

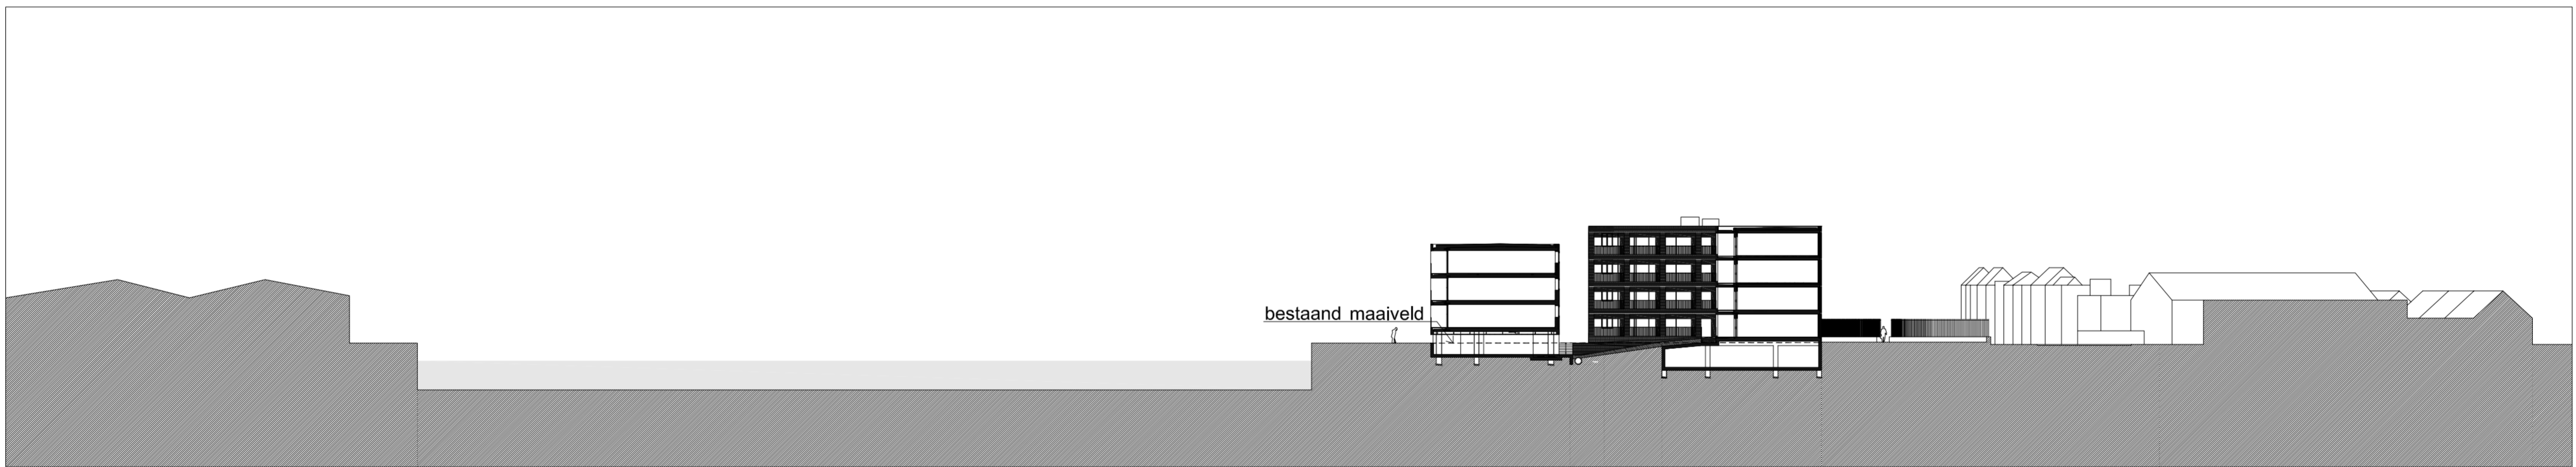

Profielsnede, schaal 1/500

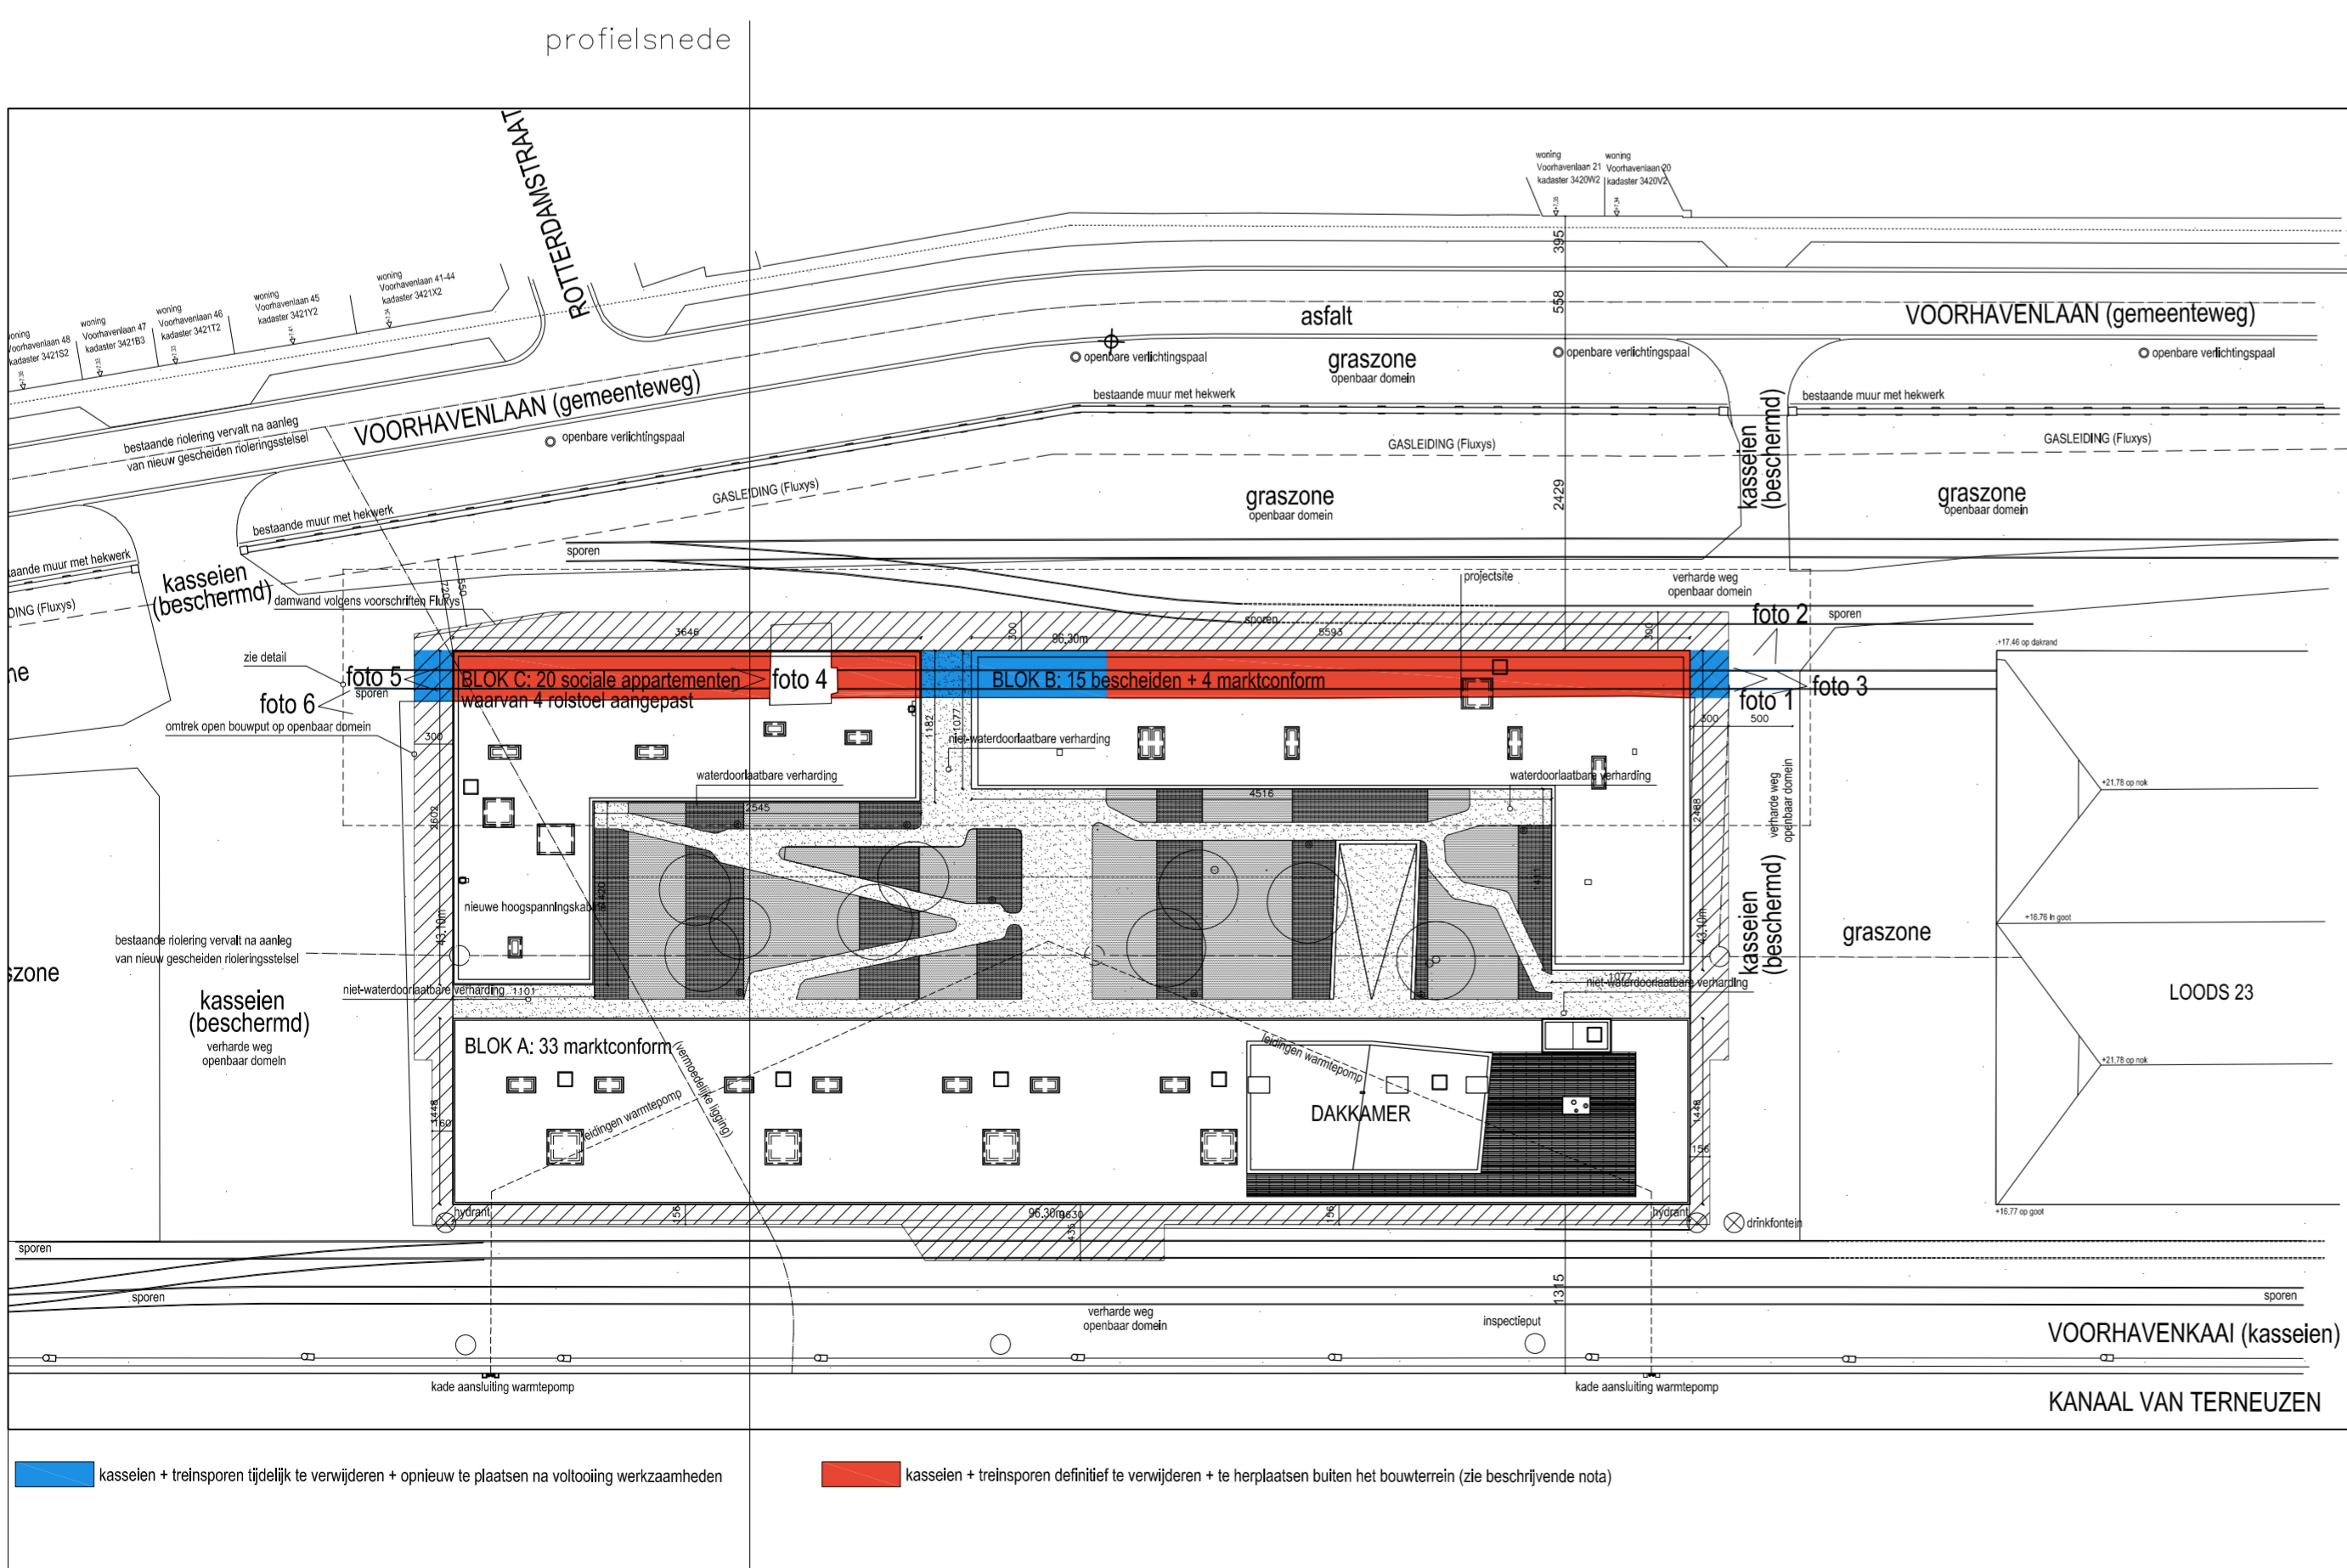

Inplantingsplan, schaal 1/500



**KAAI 24**  
 Voorhavenlaan zn (Muide-Meulestede)  
 B9000 GENT  
 OOST-VLAANDEREN / BELGIË  
 kad. geg. 1ste afd., sectie A,  
 nr. 3417/10



<b>bouwheer</b>	sogent Gents stadsontwikkelingsbedrijf (voorheen AG SOB) ADRES Voldersstraat 1 B9000 GENT CONTACTPERSOON Brenda Schotte TEL +32 (0)9 269 69 00 EMAIL brenda.schotte@sogent.be	
<b>architect</b>	TV DIERENDONCKBLANCHE-L.U.S.T. ARCHITECTEN ADRES Kasteellaan 66 B9000 Gent TEL +32 (0)9 223 03 61 EMAIL info@dai-architecten.eu	
<b>stabiliteit</b>	SILEGHEM EN PARTNERS cvba ADRES Leopoldstraat 26 B8550 Zwevegem CONTACTPERSOON Pol Sileghem TEL +32 (0)56 75 42 88 EMAIL pol@sileghem.be	
<b>technieken</b>	STUDIOBURO BOYDENS ADRES Autobaan 13 B8210 Loppem - Zedelgem CONTACTPERSOON Peter Depoorter TEL +32 (0)50 83 13 20 FAX +32 (0)50 83 1329 EMAIL peterd@boydens.be	
<b>veiligheid</b>	AT&M CONSULTANTS BVBA ADRES Begoniaan 24 B9840 De Pinte CONTACTPERSOON Dennis Vandenbossche TEL +32 (0)475 31 27 03 EMAIL atem_bvba@skynet.be	

<b>fase</b>	<b>BOUWAANVRAAG</b>	<b>inhoud</b>	BA. 1/2	<b>DATUM</b> 10.10.2013
<b>index</b>	<b>datum</b>	<b>aanpassing</b>	<b>PLAN</b>	<b>SCHAAL</b>
000	...	...	Liggingplan	1/10000
			Omgevingsplan	1/3000
			Profielsnede	1/500
			Inplantingsplan	1/500

Voor akkoord:

De bouwheer  
 Hieronder vertegenwoordigd door:  
 Dhr. Didier Nachtergaele,  
 Afgevaardigd Bestuurder SOGENT

De architect  
 Hieronder vertegenwoordigd door:  
 Dhr. Hans Lust  
 Zaakvoerder

Mevr. Brenda Schotte,  
 Projectverantwoordelijke SOGENT

Dhr. Alexander Dierendonck  
 Zaakvoerder