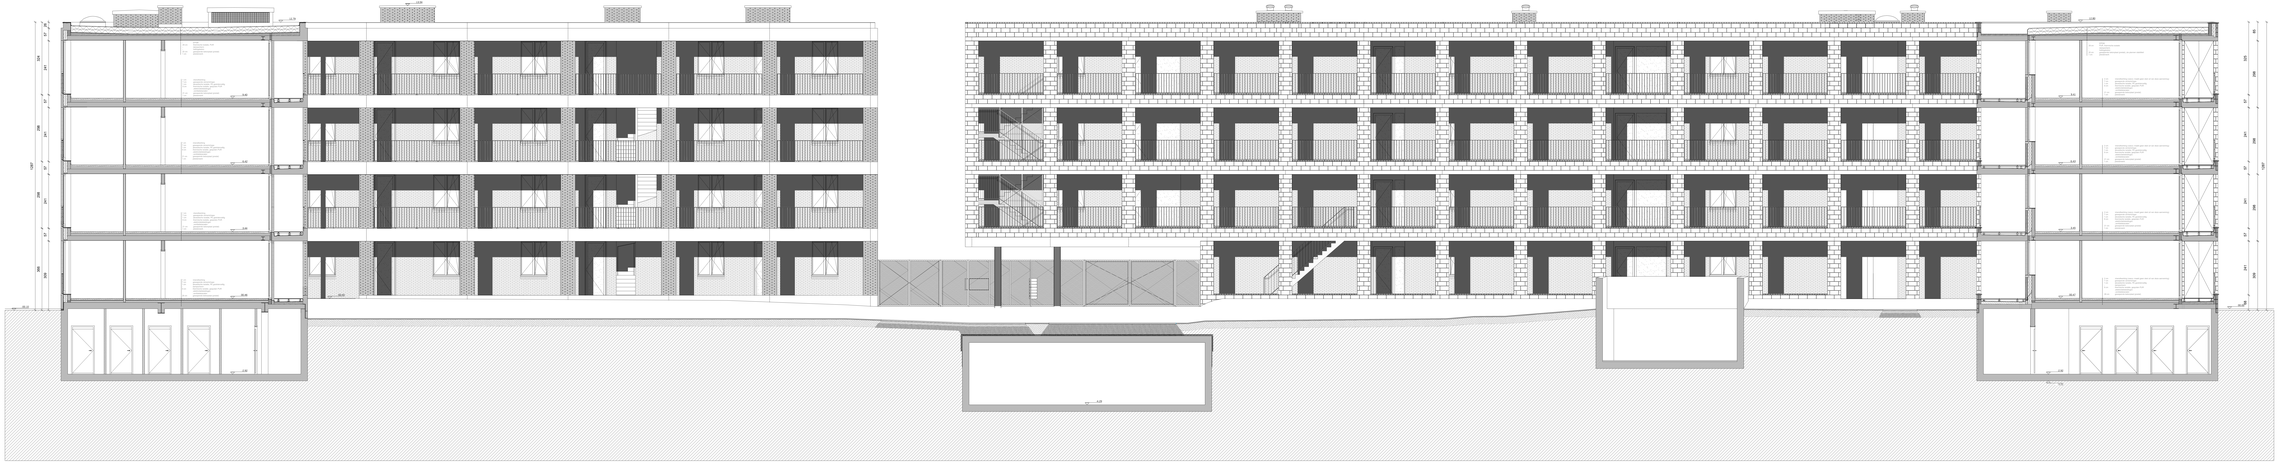

SNEDE AA _ BLOK C BLOK B

KAAI 24

Woonhaven (Muide-Meulestede)
Kaai 24 - 9000 Gent
OOST-VLAANDEREN / BELGIE
kad. geg. : nog niet toegekend

bouwheer	SOGENT adres. Voskenslaan 1 B9000 GENT contactpersoon: Ir. Ing. Kapararas tel. +32 (0)9 243 70 00 mail. fjd.vlaanderen@sogent.be
architecten	DBLV Architecten adres. Wiedauwkaai 111/1-14 B9000 Gent tel. +32 (0)9 223 03 41 mail. info@dblvarchitecten.eu
stedebouw	SILEGHEM EN PARTNERS cvba adres. Hoogstraat 29 B9880 Aalter-Aspelare contactpersoon: Karel De Duytsche tel. +32 (0)496 74 42 88 mail. karel.de@silegham.be
studiebureau bouwfysica	STUDIEBURO BOVEKING adres. Kerkstraat Oostwinkel 109 B8210 Zedelgem contactpersoon: Pascal Boveking tel. +32 (0)50 21 13 21 mail. info@studiobureau.be
stabiliteit	v.E.T.G & PARTNERS adres. Hoogstraat 29 B9880 Aalter contactpersoon: Ivan Van Eetvelde tel. +32 (0)9 362 54 45 mail. info@vetgpartners.be

status	REGULARISATIE	AB : 10-17	DATUM 28.02.2024
		PLAN NIEUWE TOESTAND	SCHAAL
code : GEN.	datum : aanpassing : mm.jjjj regularisatie	Snede AA	1/50