


**ZIE BIJZONDERE
VOORWAARDE(N)**

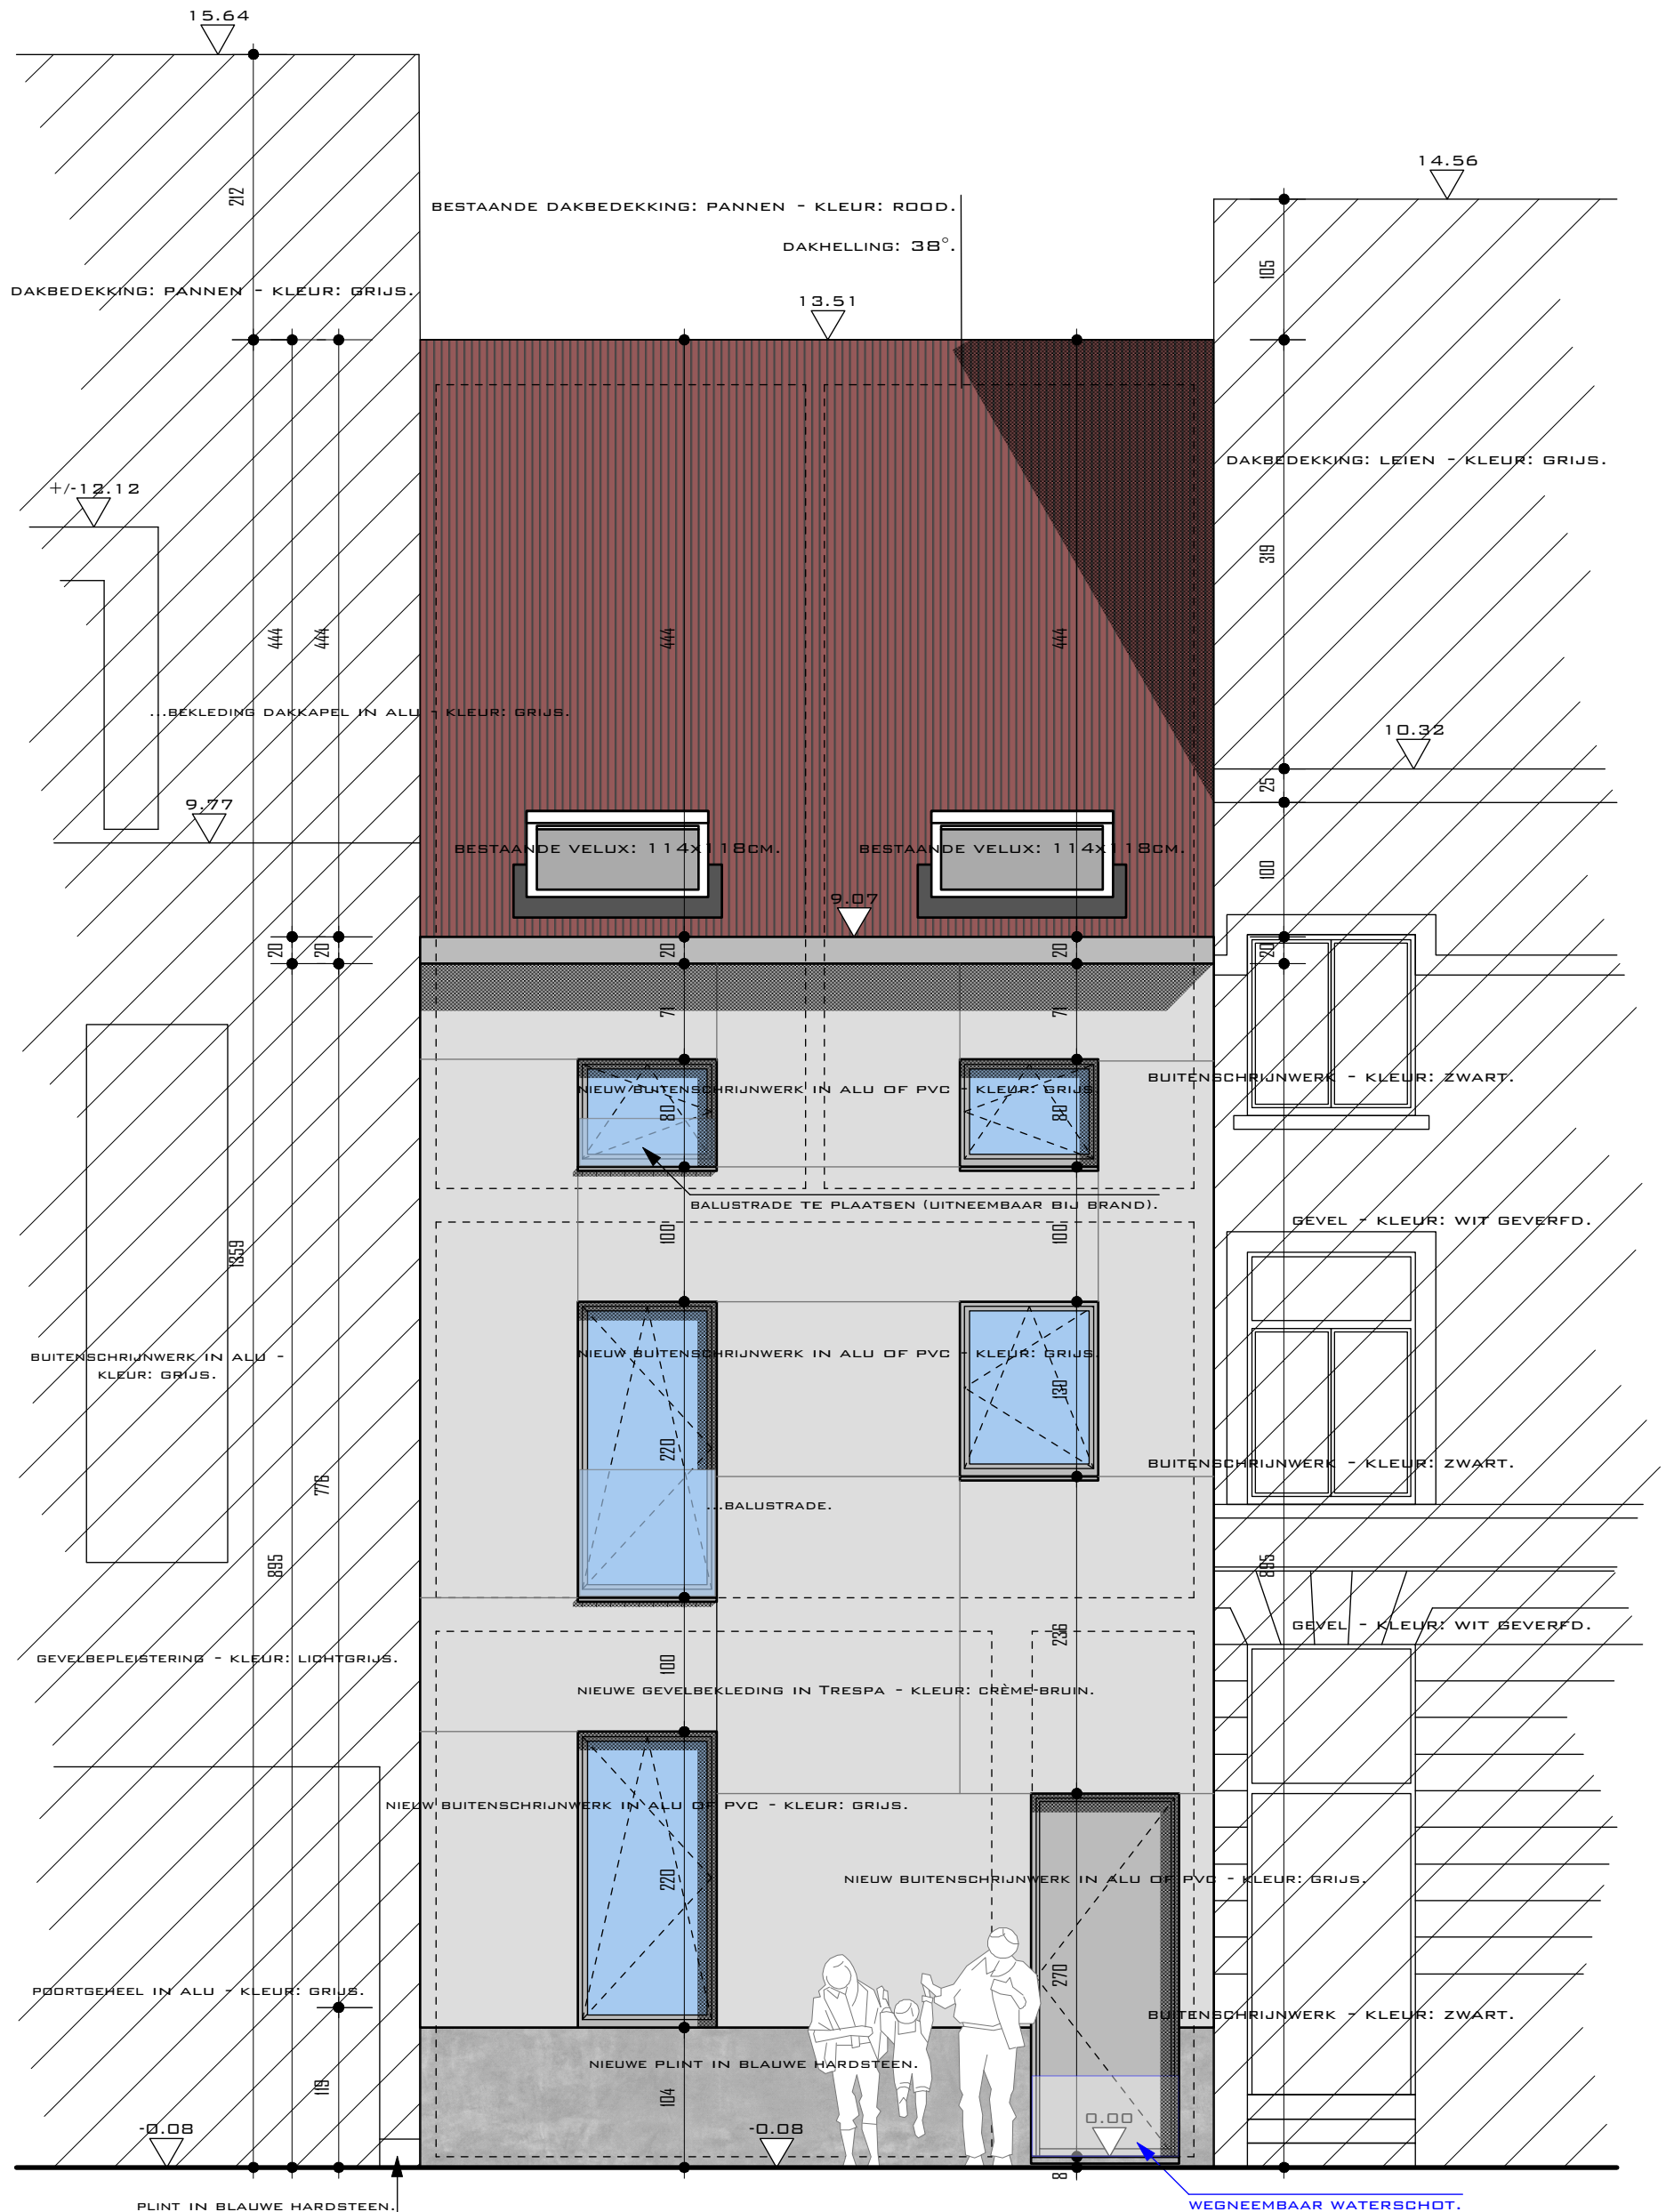

VOORGEVEL - NIEUWE TOESTAND - SCHAAL: 1/50.