


**ZIE BIJZONDERE
VOORWAARDE(N)**

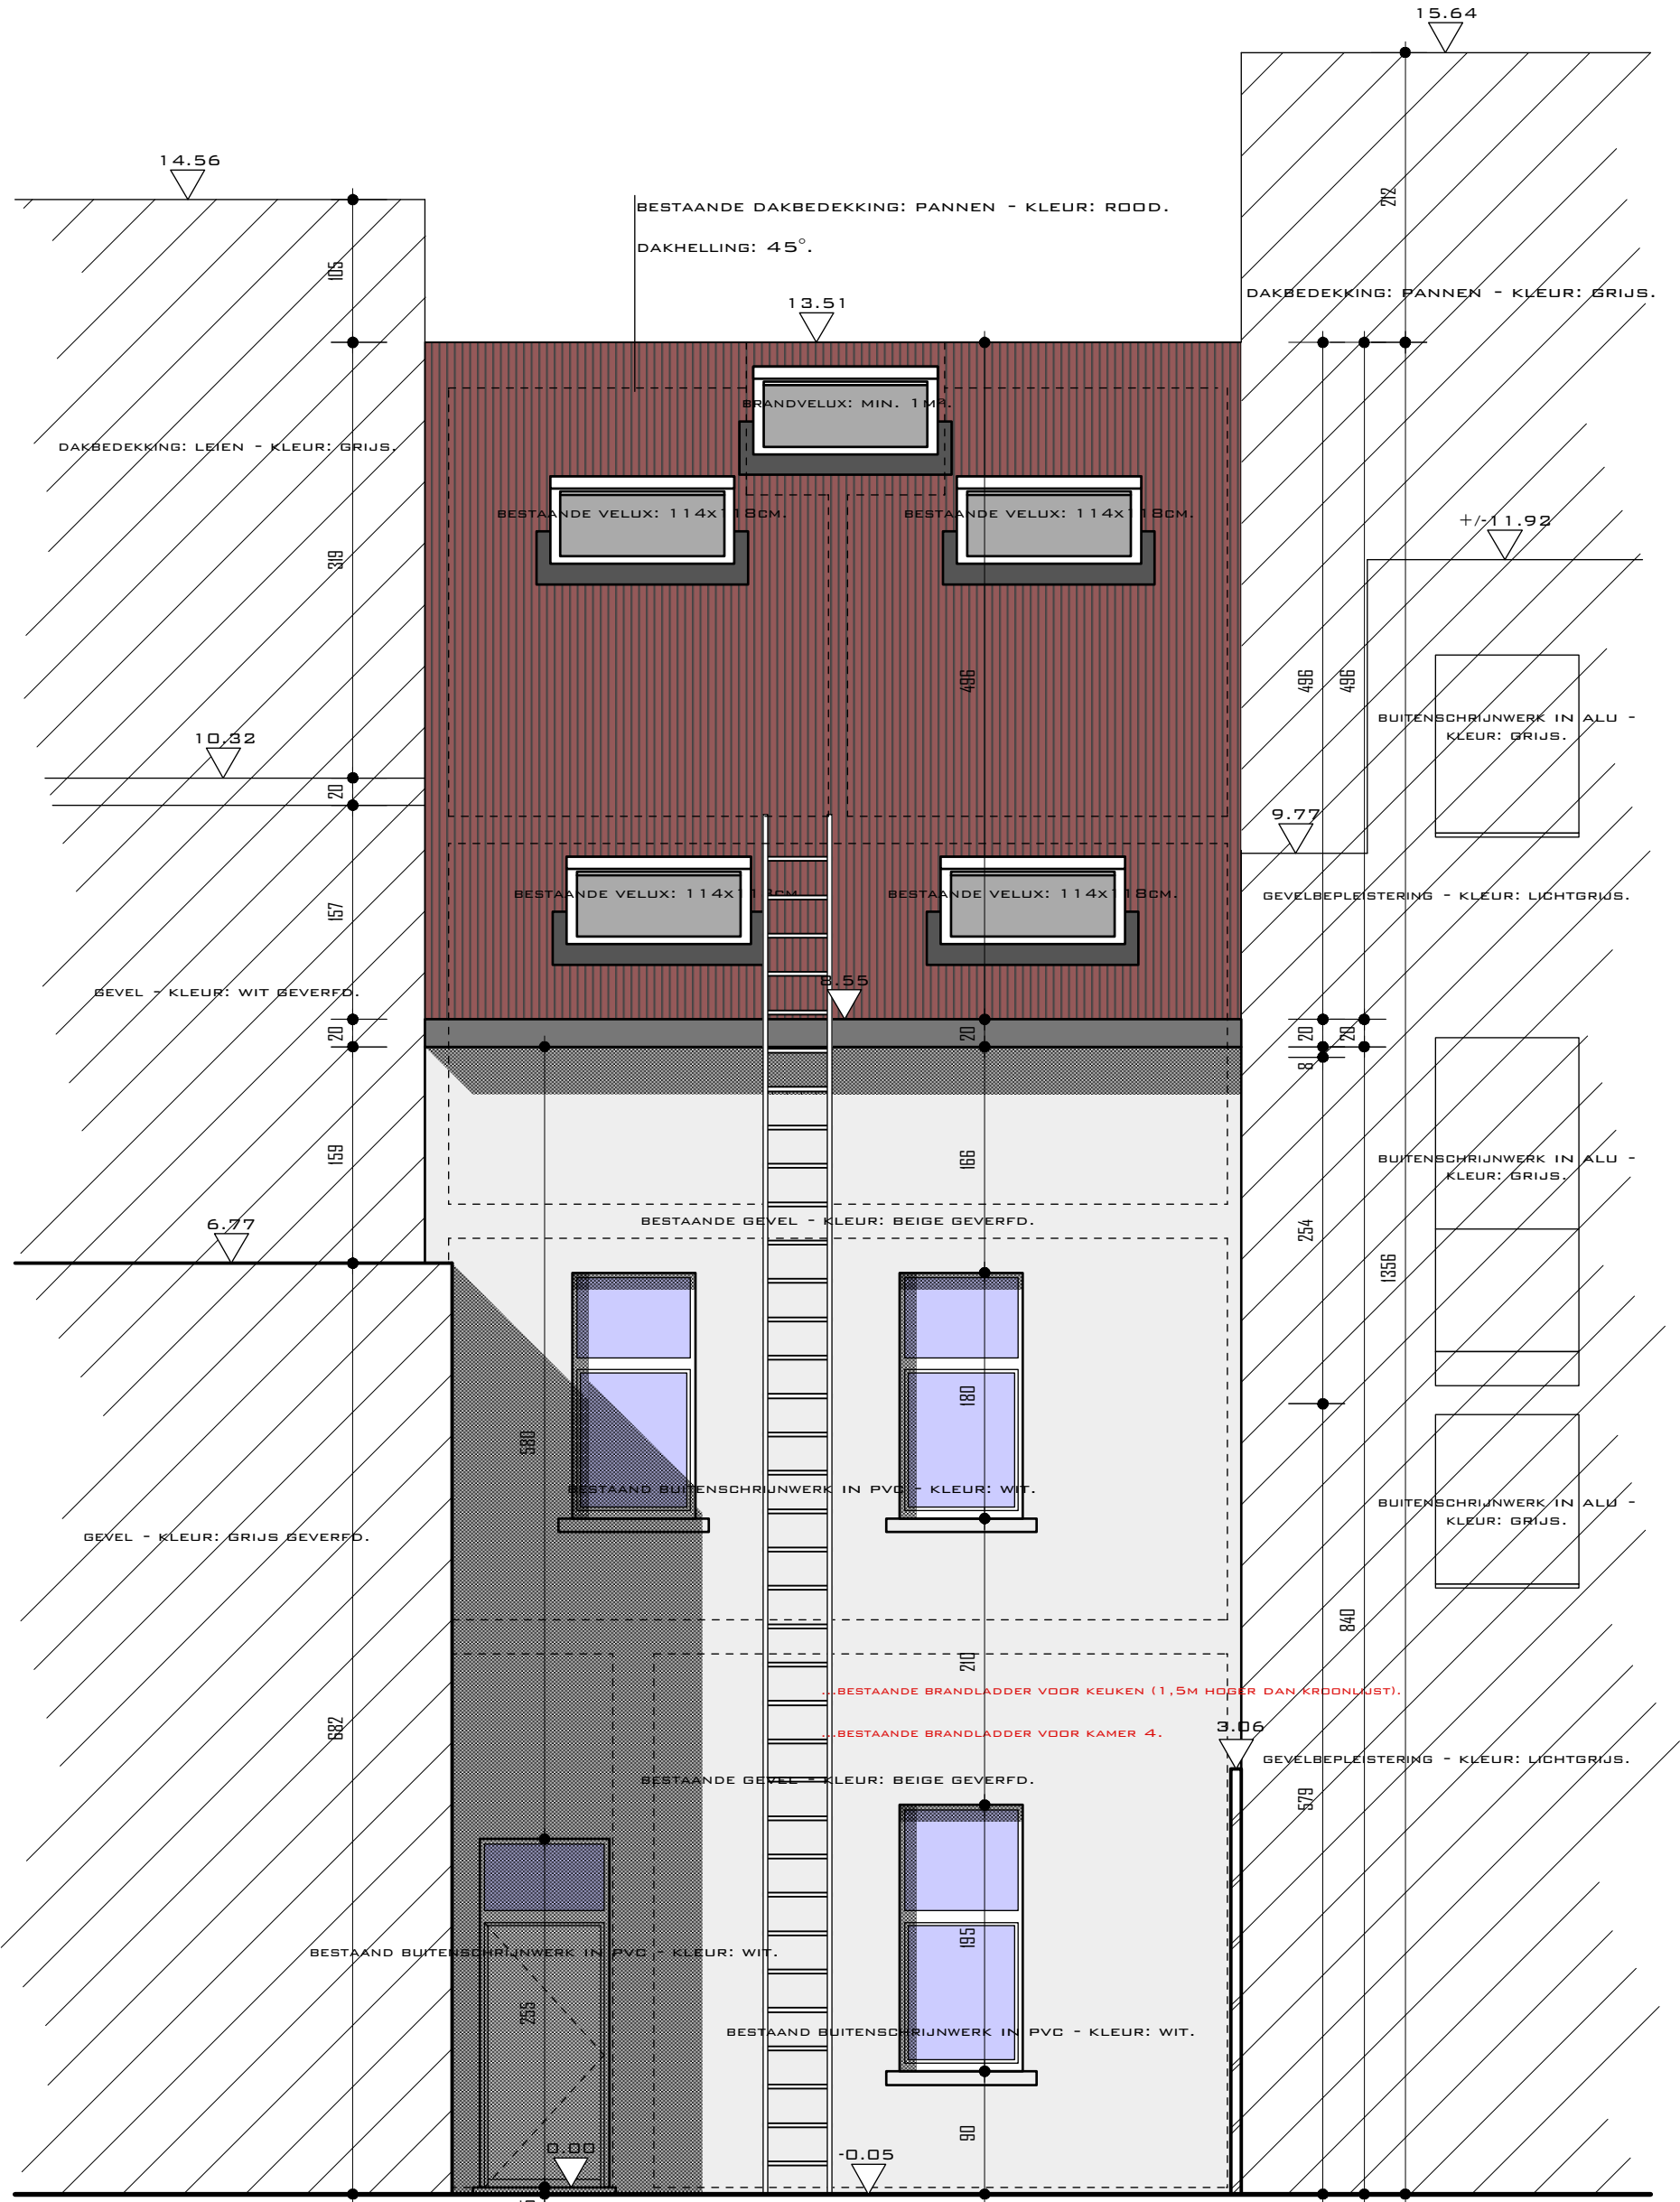

ACHTERGEVEL - ONGEWIJZIGDE TOESTAND - SCHAAL: 1/50.