BAANARCHITECTEN

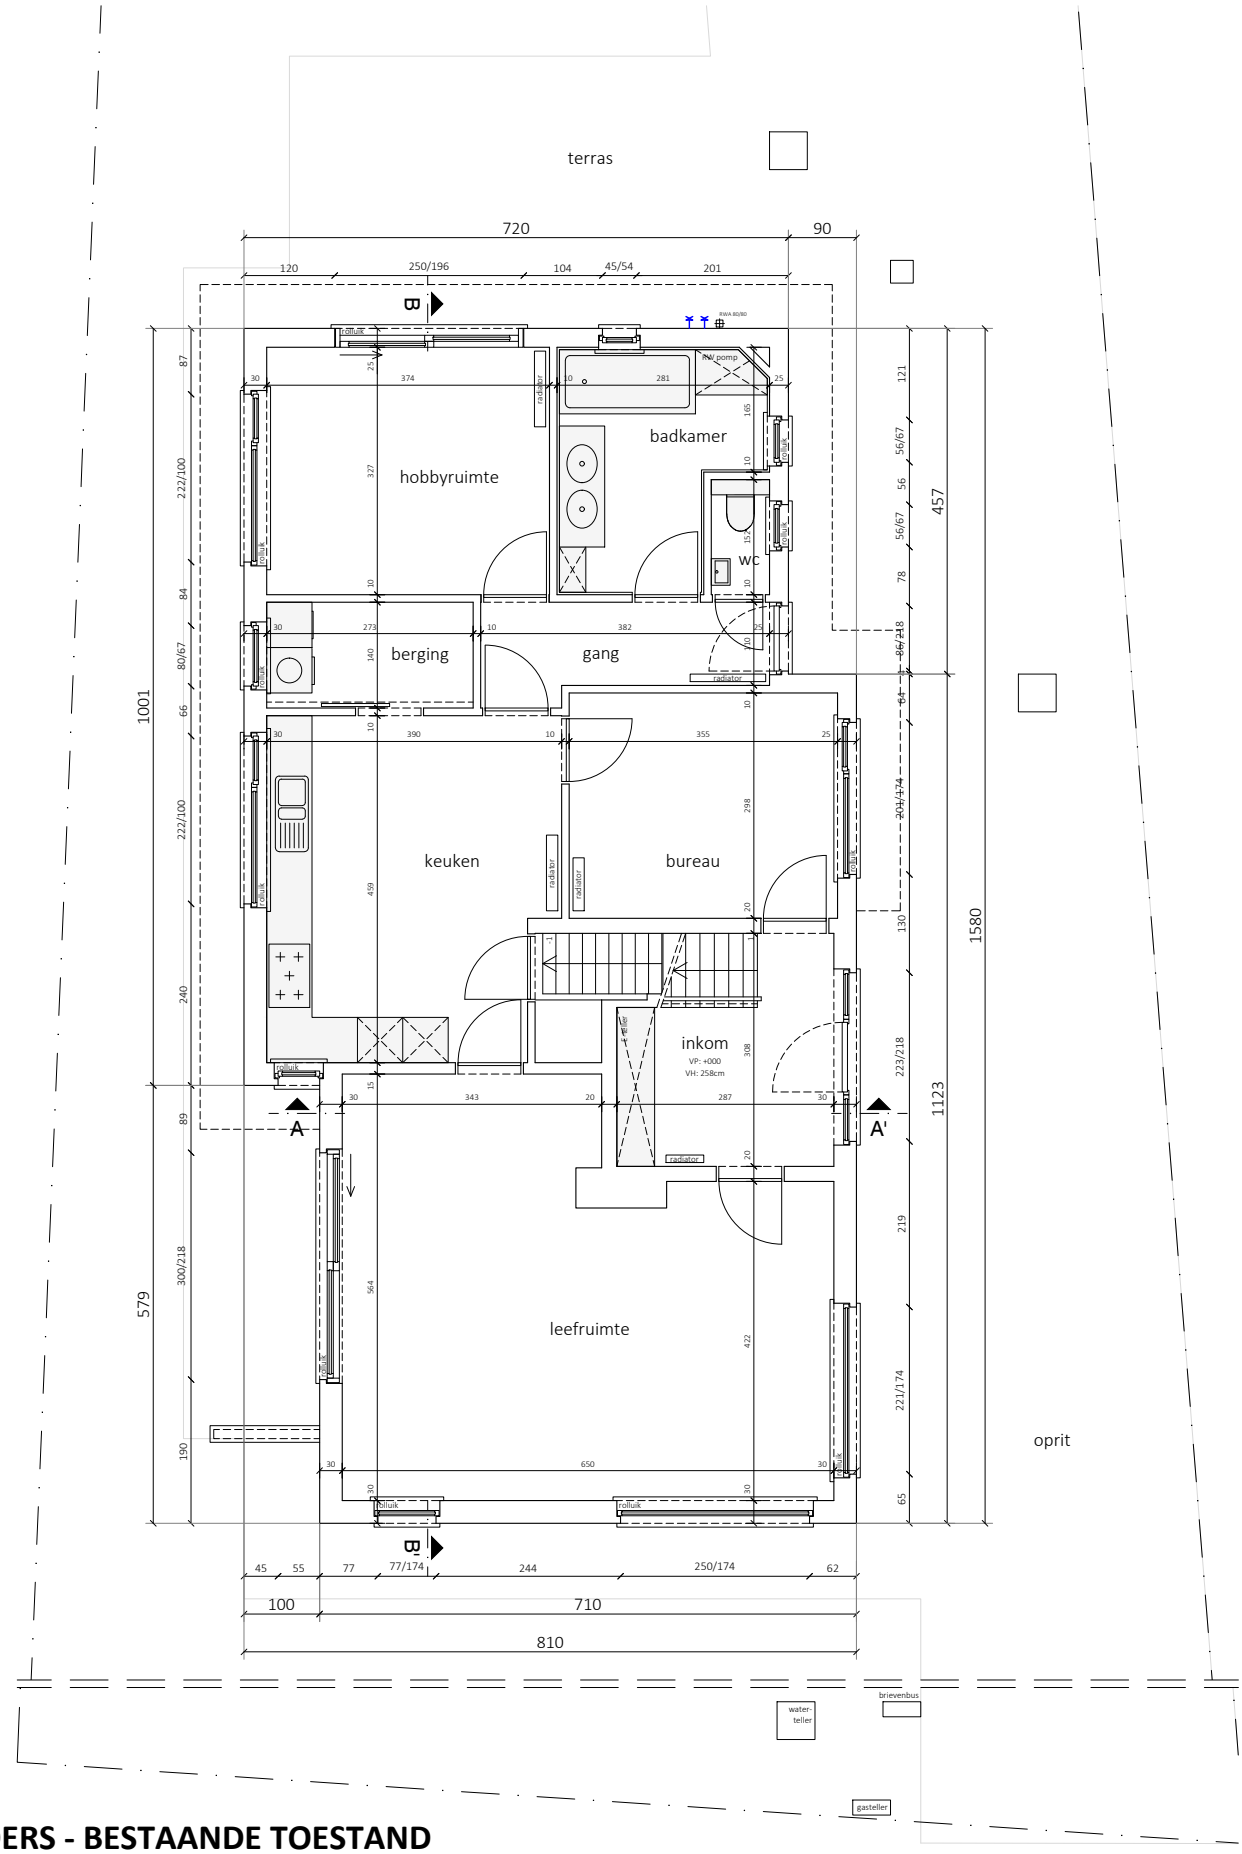

GELIJKVLOERS - BESTAANDE TOESTAND

Schaal: 1/100 - Dossier: BA_WONING NR.23

Bouwplaats: Lourdesstraat 23, 9041 Oostakker

0 0.5 1 2m