
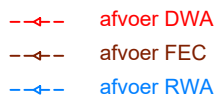


LEGENDE

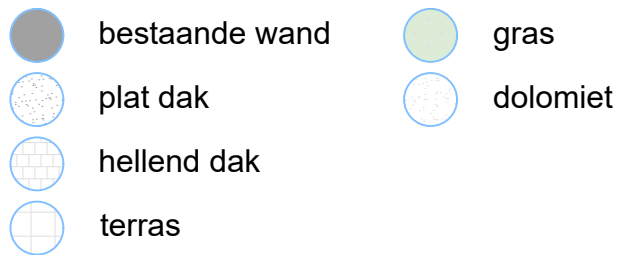

- 1 dakpannen (rood)
- 2 dakpannen (grijs)
- 3 baksteen (rood)
- 4 schrijnwerk in pvc (wit)
- 5 dakrand in hout (hout)
- 6 schrijnwerk in hout (wit)
- 7 baksteen (beige)
- 8 gecementeerde gevel (grijs)

planinhoud

Legende

Bestaande toestand

dossier

Ganzendries 9
9000 Gent



plan
1/36

schaal
1/100

datum
17/04/2024

