


**ZIE BIJZONDERE
VOORWAARDE(N)**

Al het puin van de afbraakwerken moet verwijderd worden van het terrein. De locatie waar de berging stond, moet op zijn oorspronkelijke niveau worden hersteld en worden ingezaaid. Het behoud van de verharding is niet toegelaten.

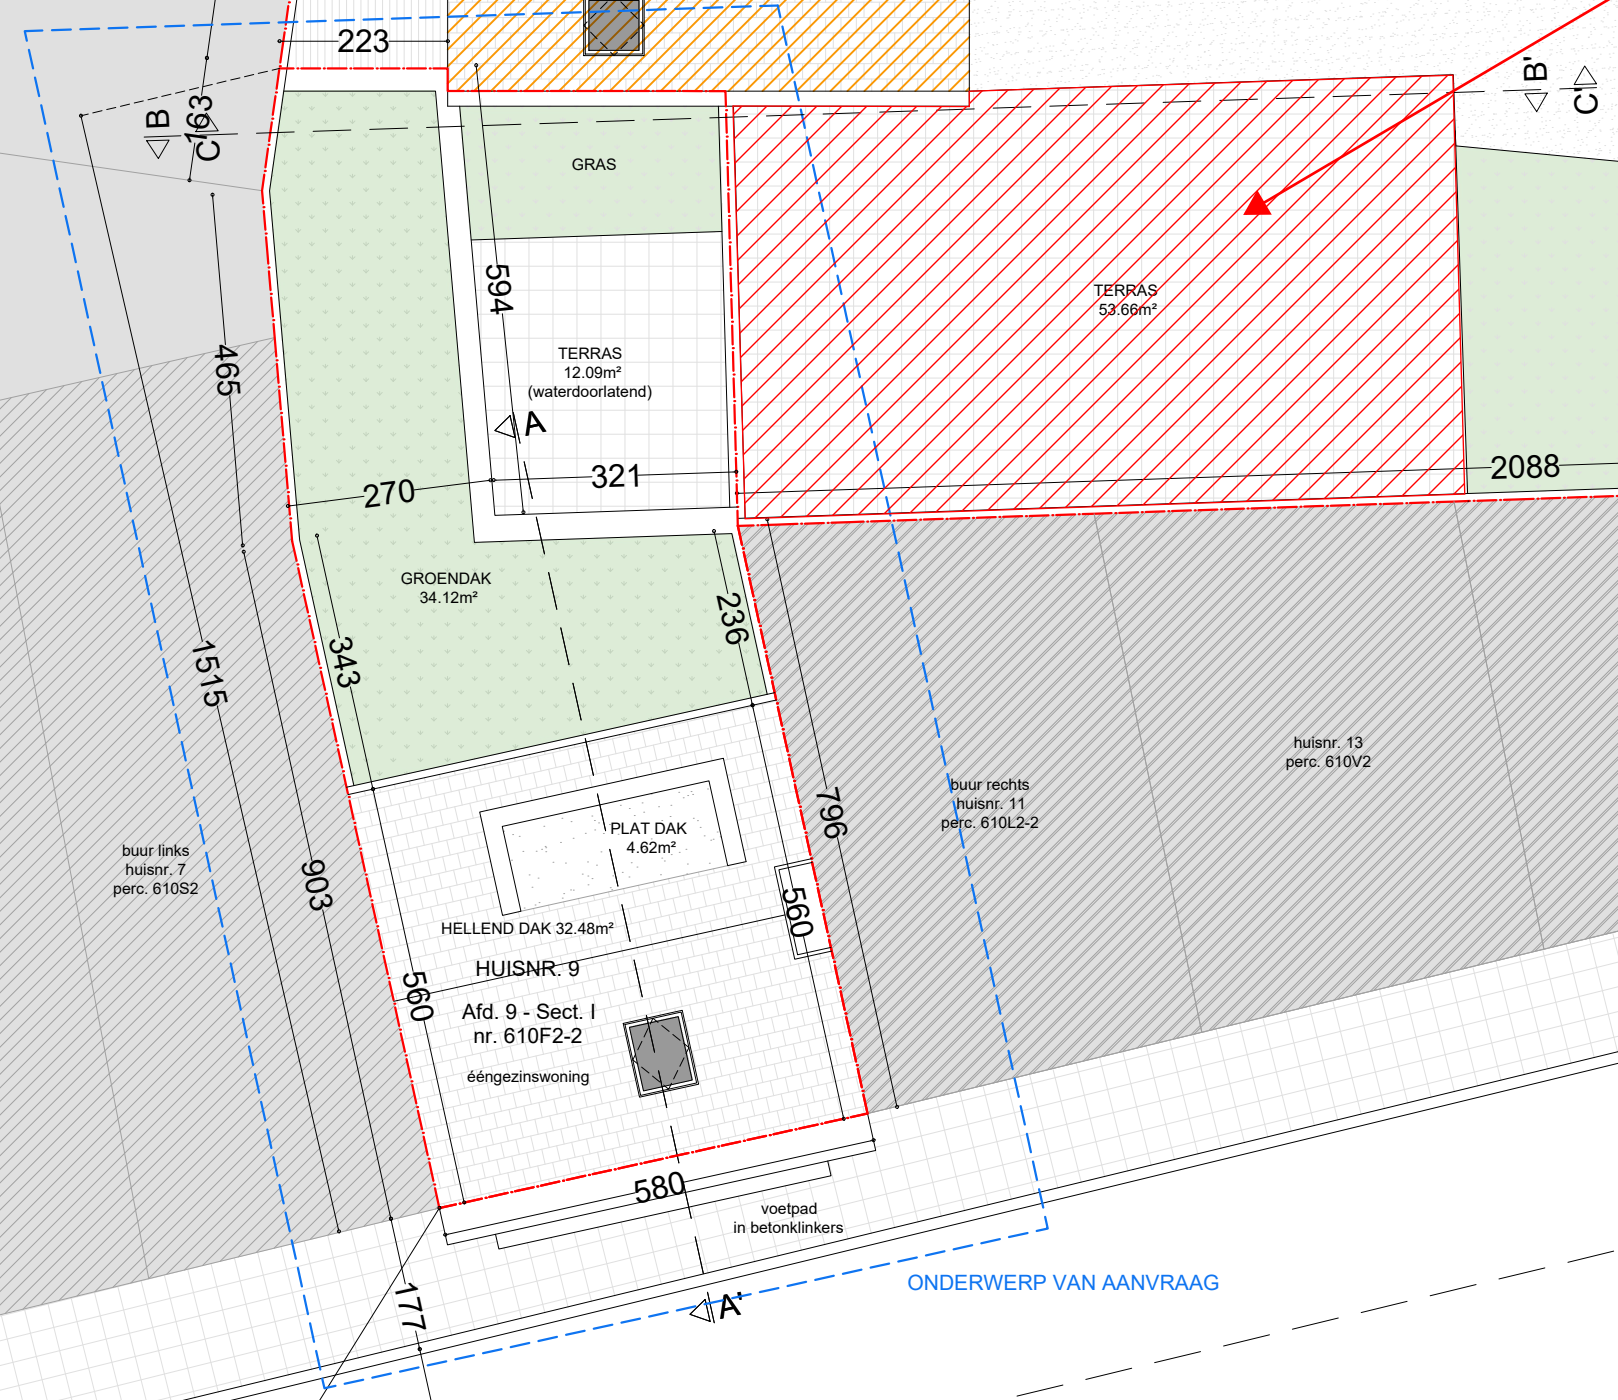

gemeenteweg
GANZENDRIES
(in asfalt)