


buur links  
huisnr. 7  
perc. 610S2

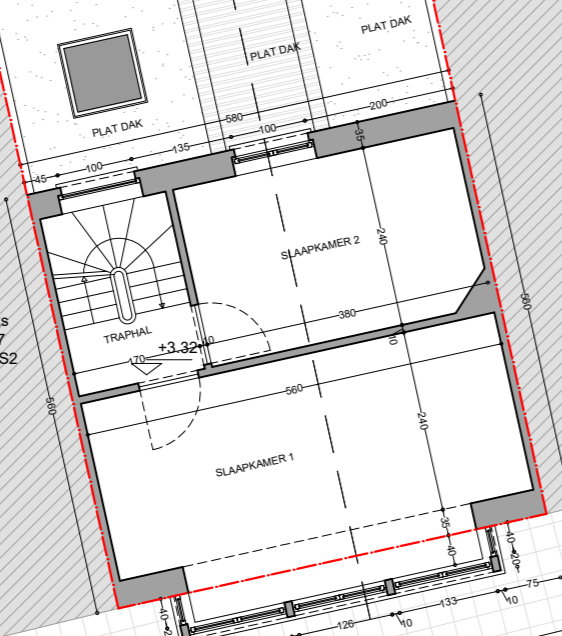

buur rechts  
huisnr. 11  
perc. 610L2-2

huisnr. 13  
perc. 610V2

huisnr. 15  
perc. 610W2

huisnr. 17  
perc. 610C2-2

gemeenteweg  
GANZENDRIES  
(in asfalt)

ONDERWERP VAN AANVRAAG

planinhoud  
Eerste verdieping  
Bestaande toestand  
dossier  
Ganzendries 9  
9000 Gent

0 1 2 3 4 5 6 7 8 9 10			
plan 5/36	schaal 1/100	datum 17/04/2024	VERTONGEN ARCHITECTEN

Deze plannen zijn opgesteld als principetekeningen, de afmetingen zijn richtgewijs. Alle documenten en maten dienen vooraf en tijdens de werken gecontroleerd te worden. Alle afwijkingen dienen gemeld te worden aan de architect en opdrachtgever. Deze plannen zijn onder voorbehoud van stabiliteitsstudie en technieken.