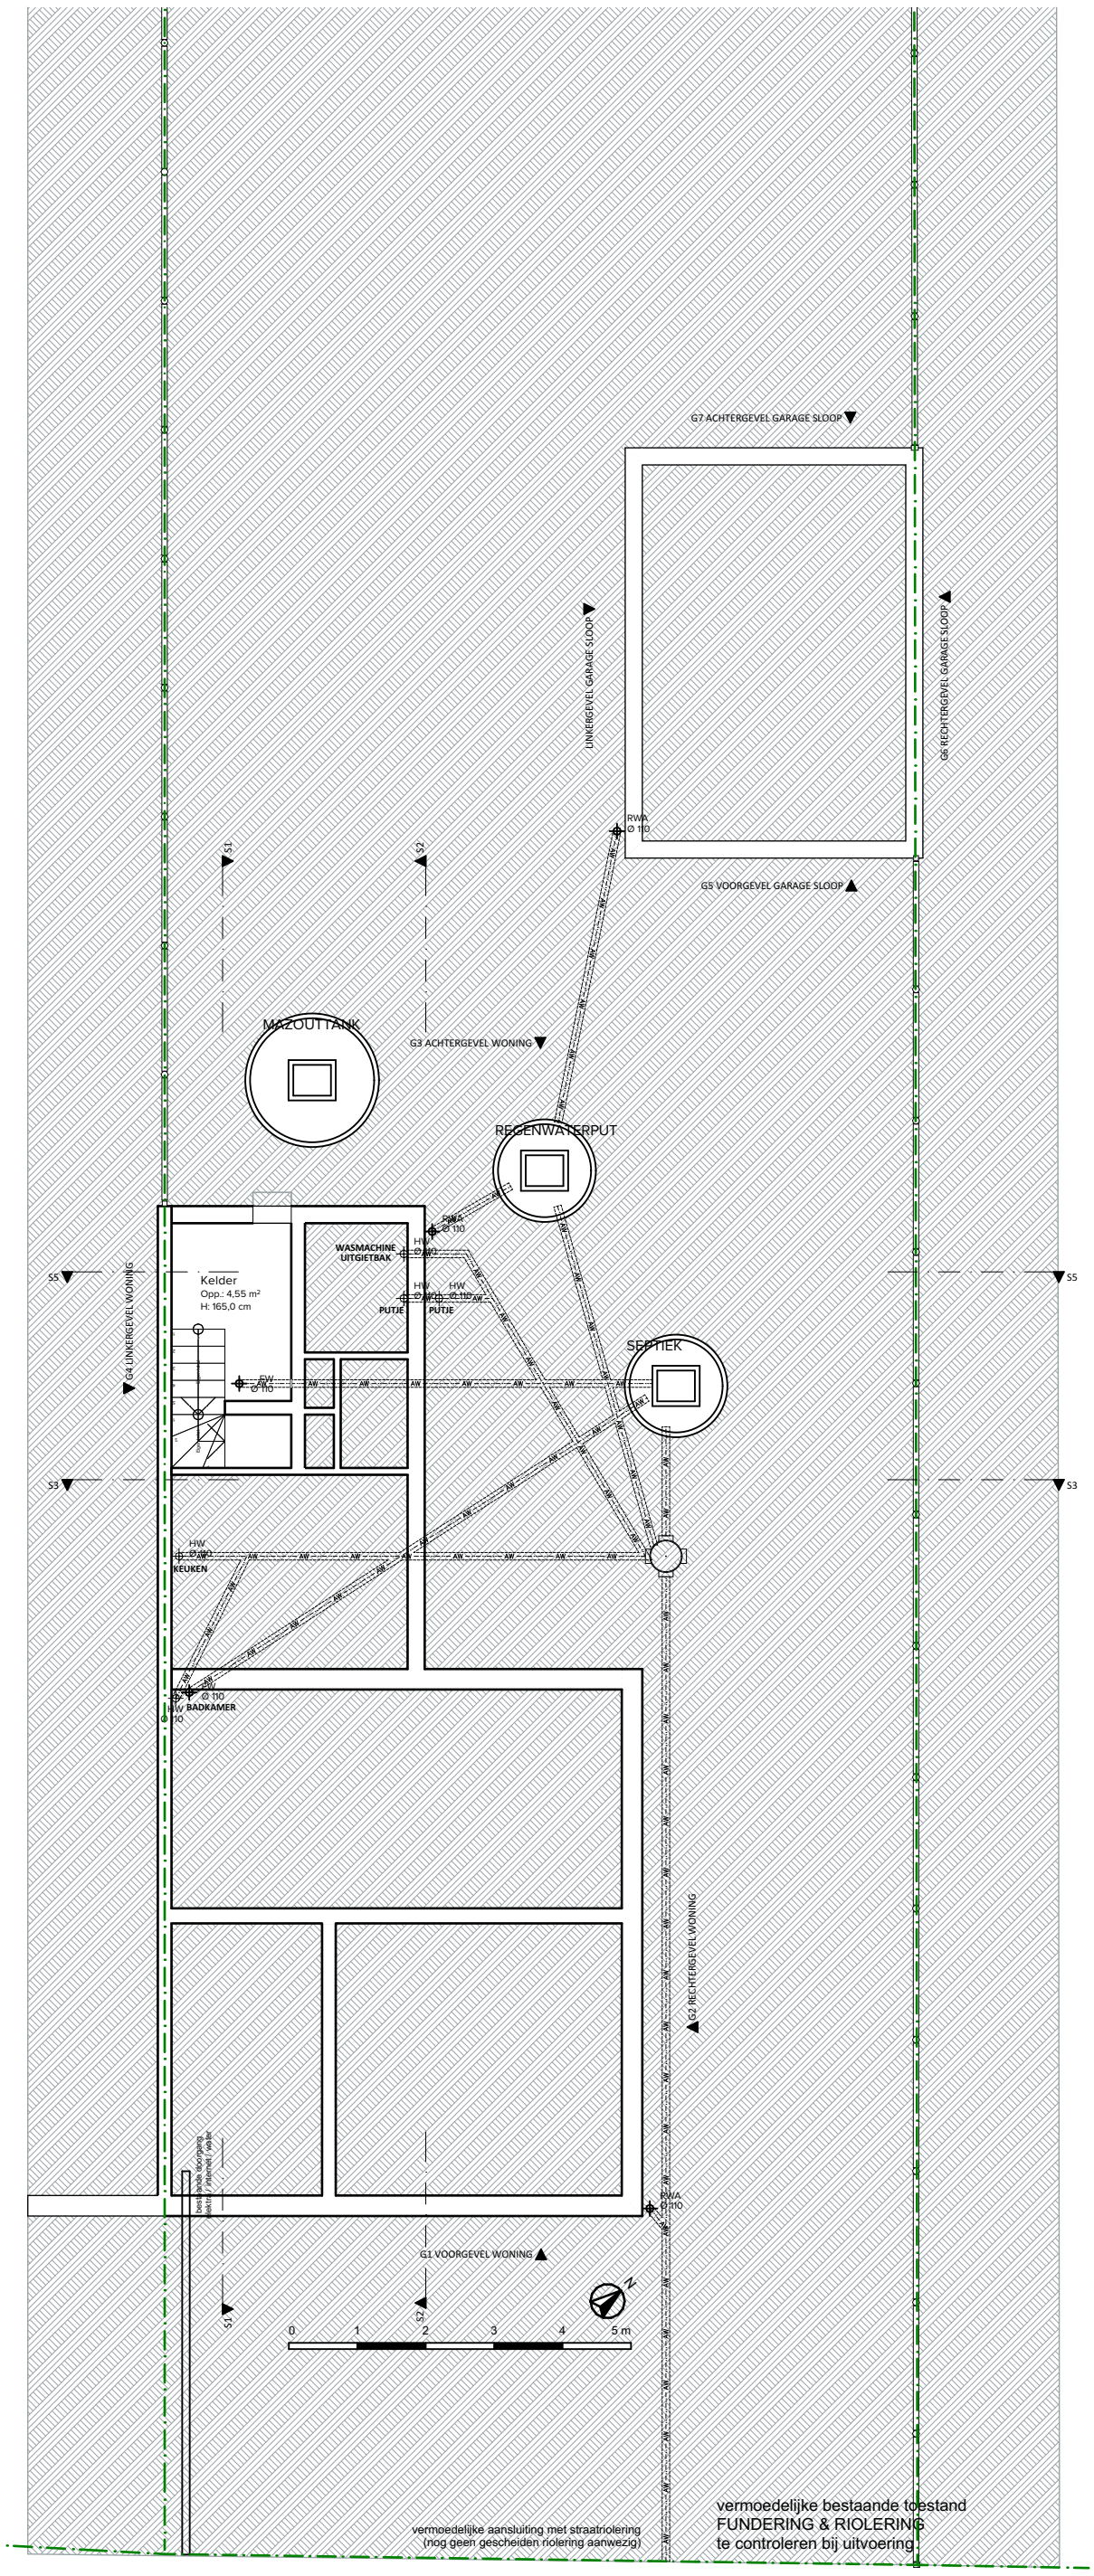

PLAN FUNDERING & RIOLERING - Bestaande toestand 1:100

POUTRELLES architecten