


# ZIE BIJZONDERE VOORWAARDE(N)

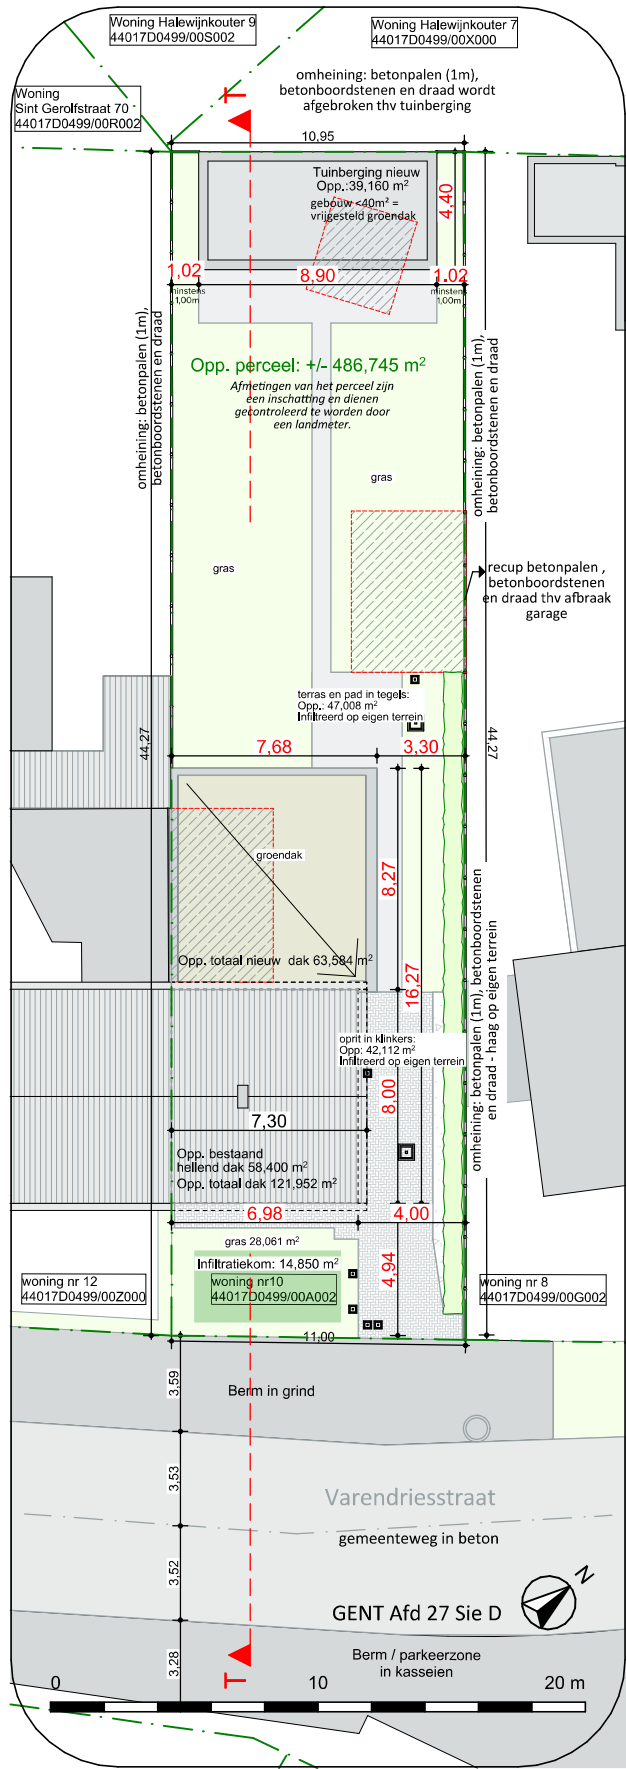

INPLANTINGSPLAN - Nieuwe toestand 1:200