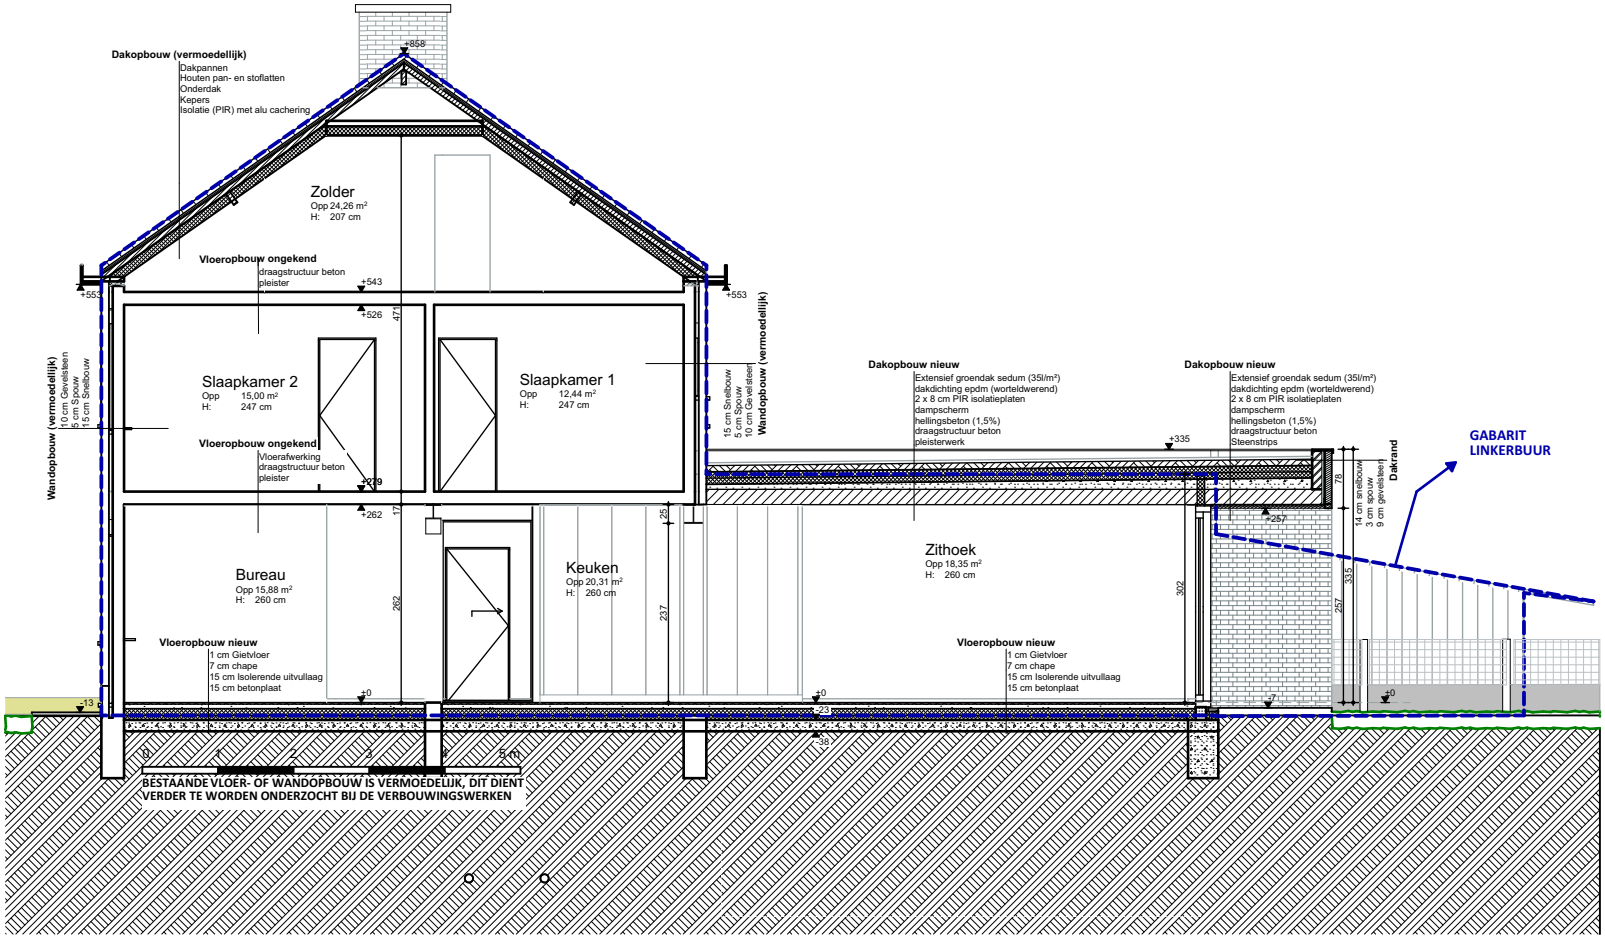

DOORSNEDE S2 - Nieuwe toestand 1:100

POUTRELLES architecten