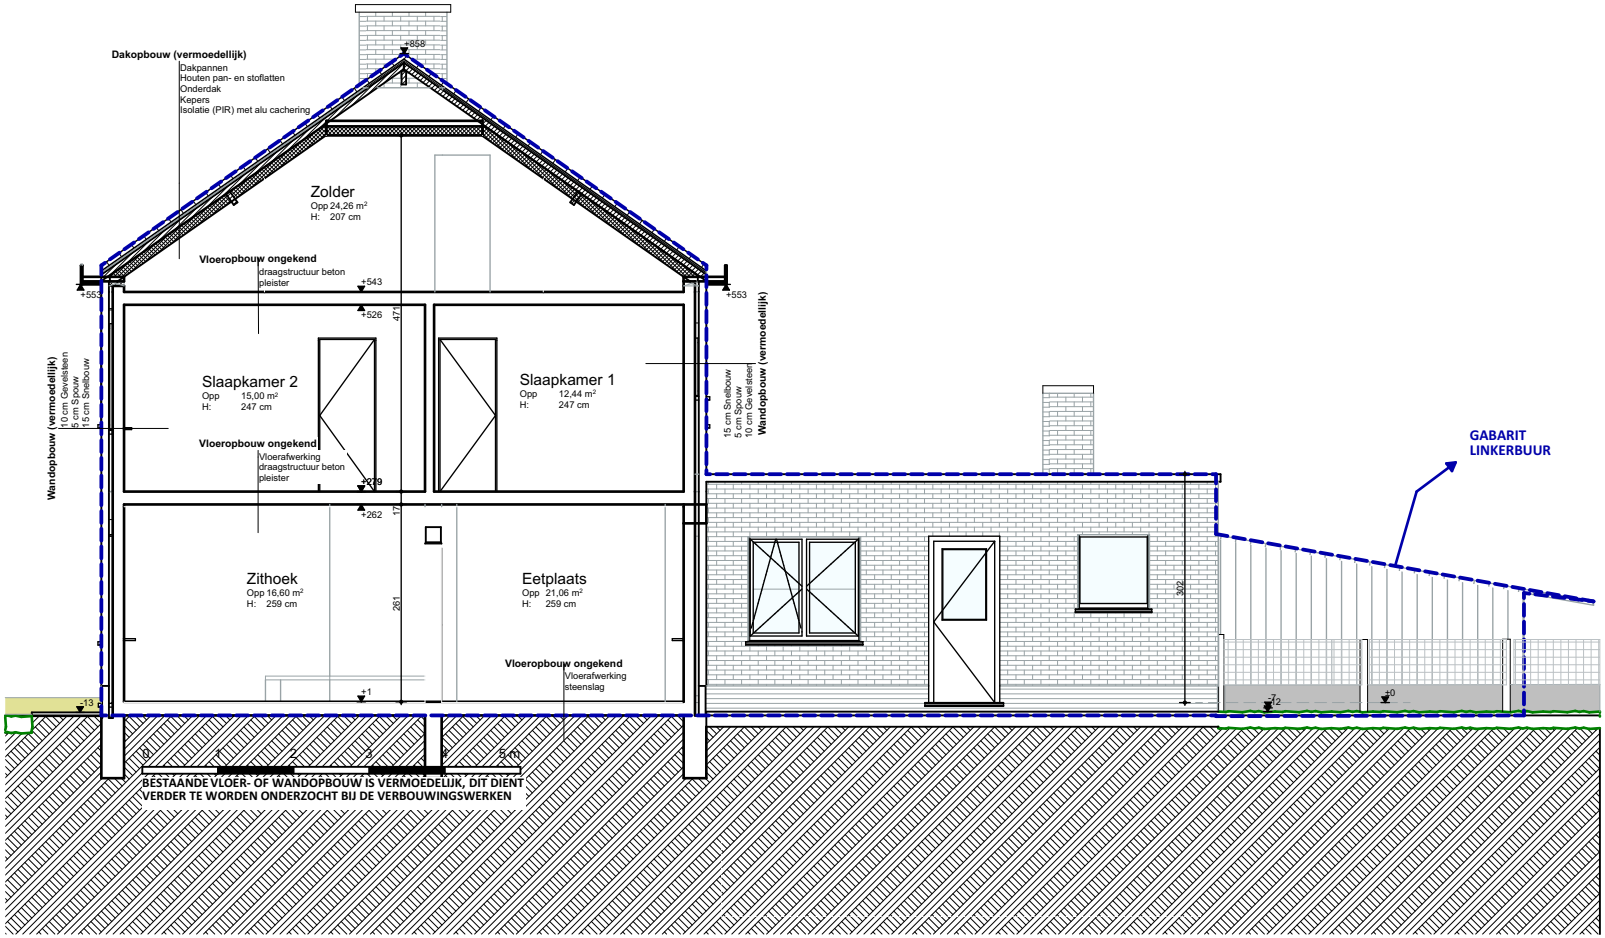

DOORSNEDE S2 - Bestaande toestand 1:100

POUTRELLES architecten