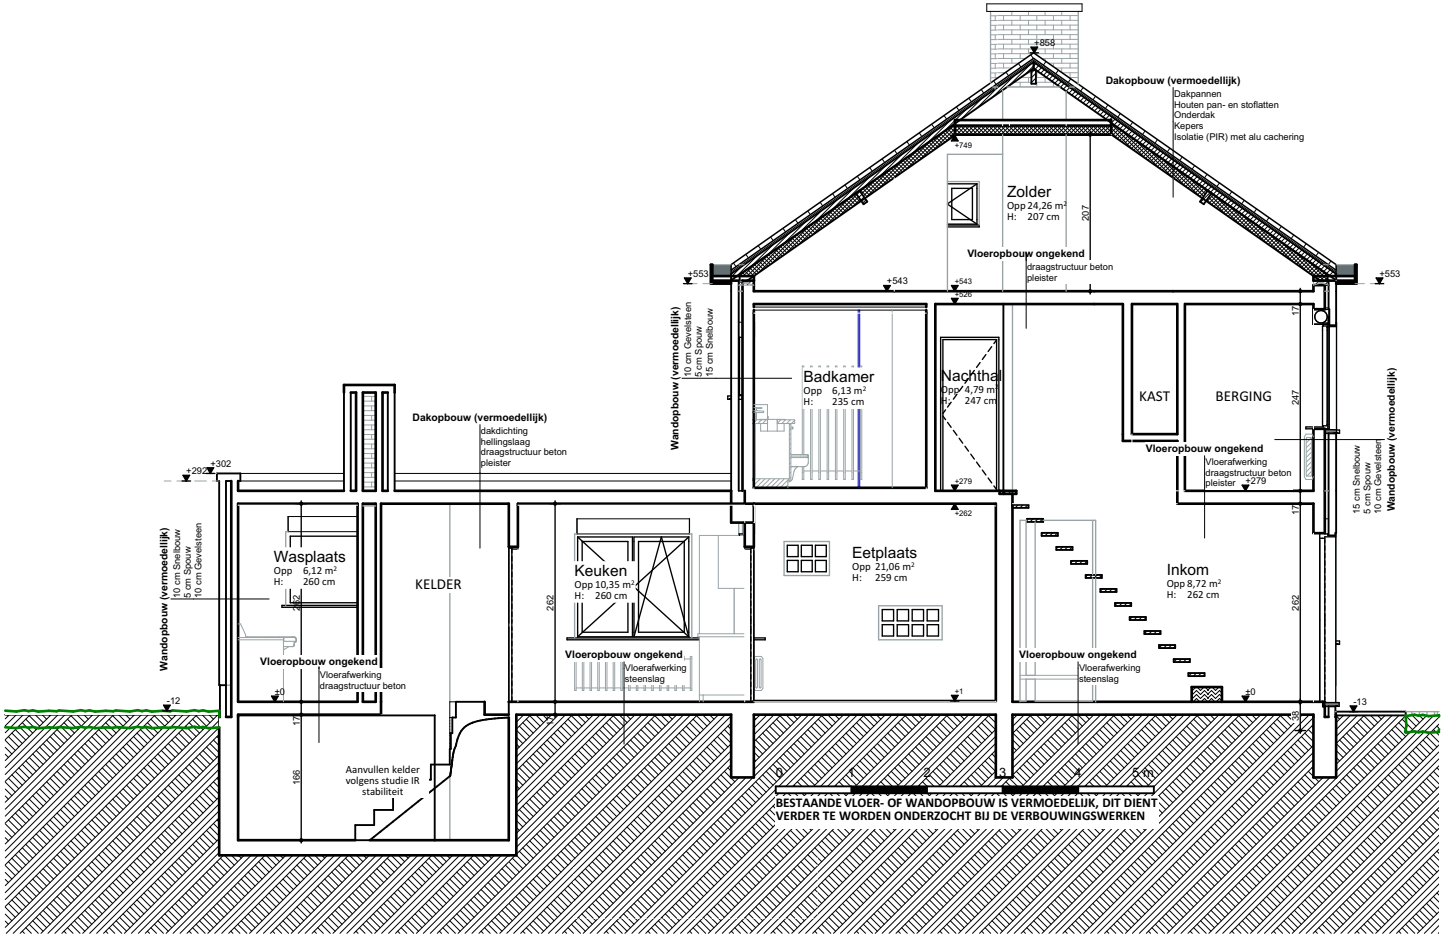

DOORSNEDE S1 - Bestaande toestand 1:100

POUTRELLES architecten