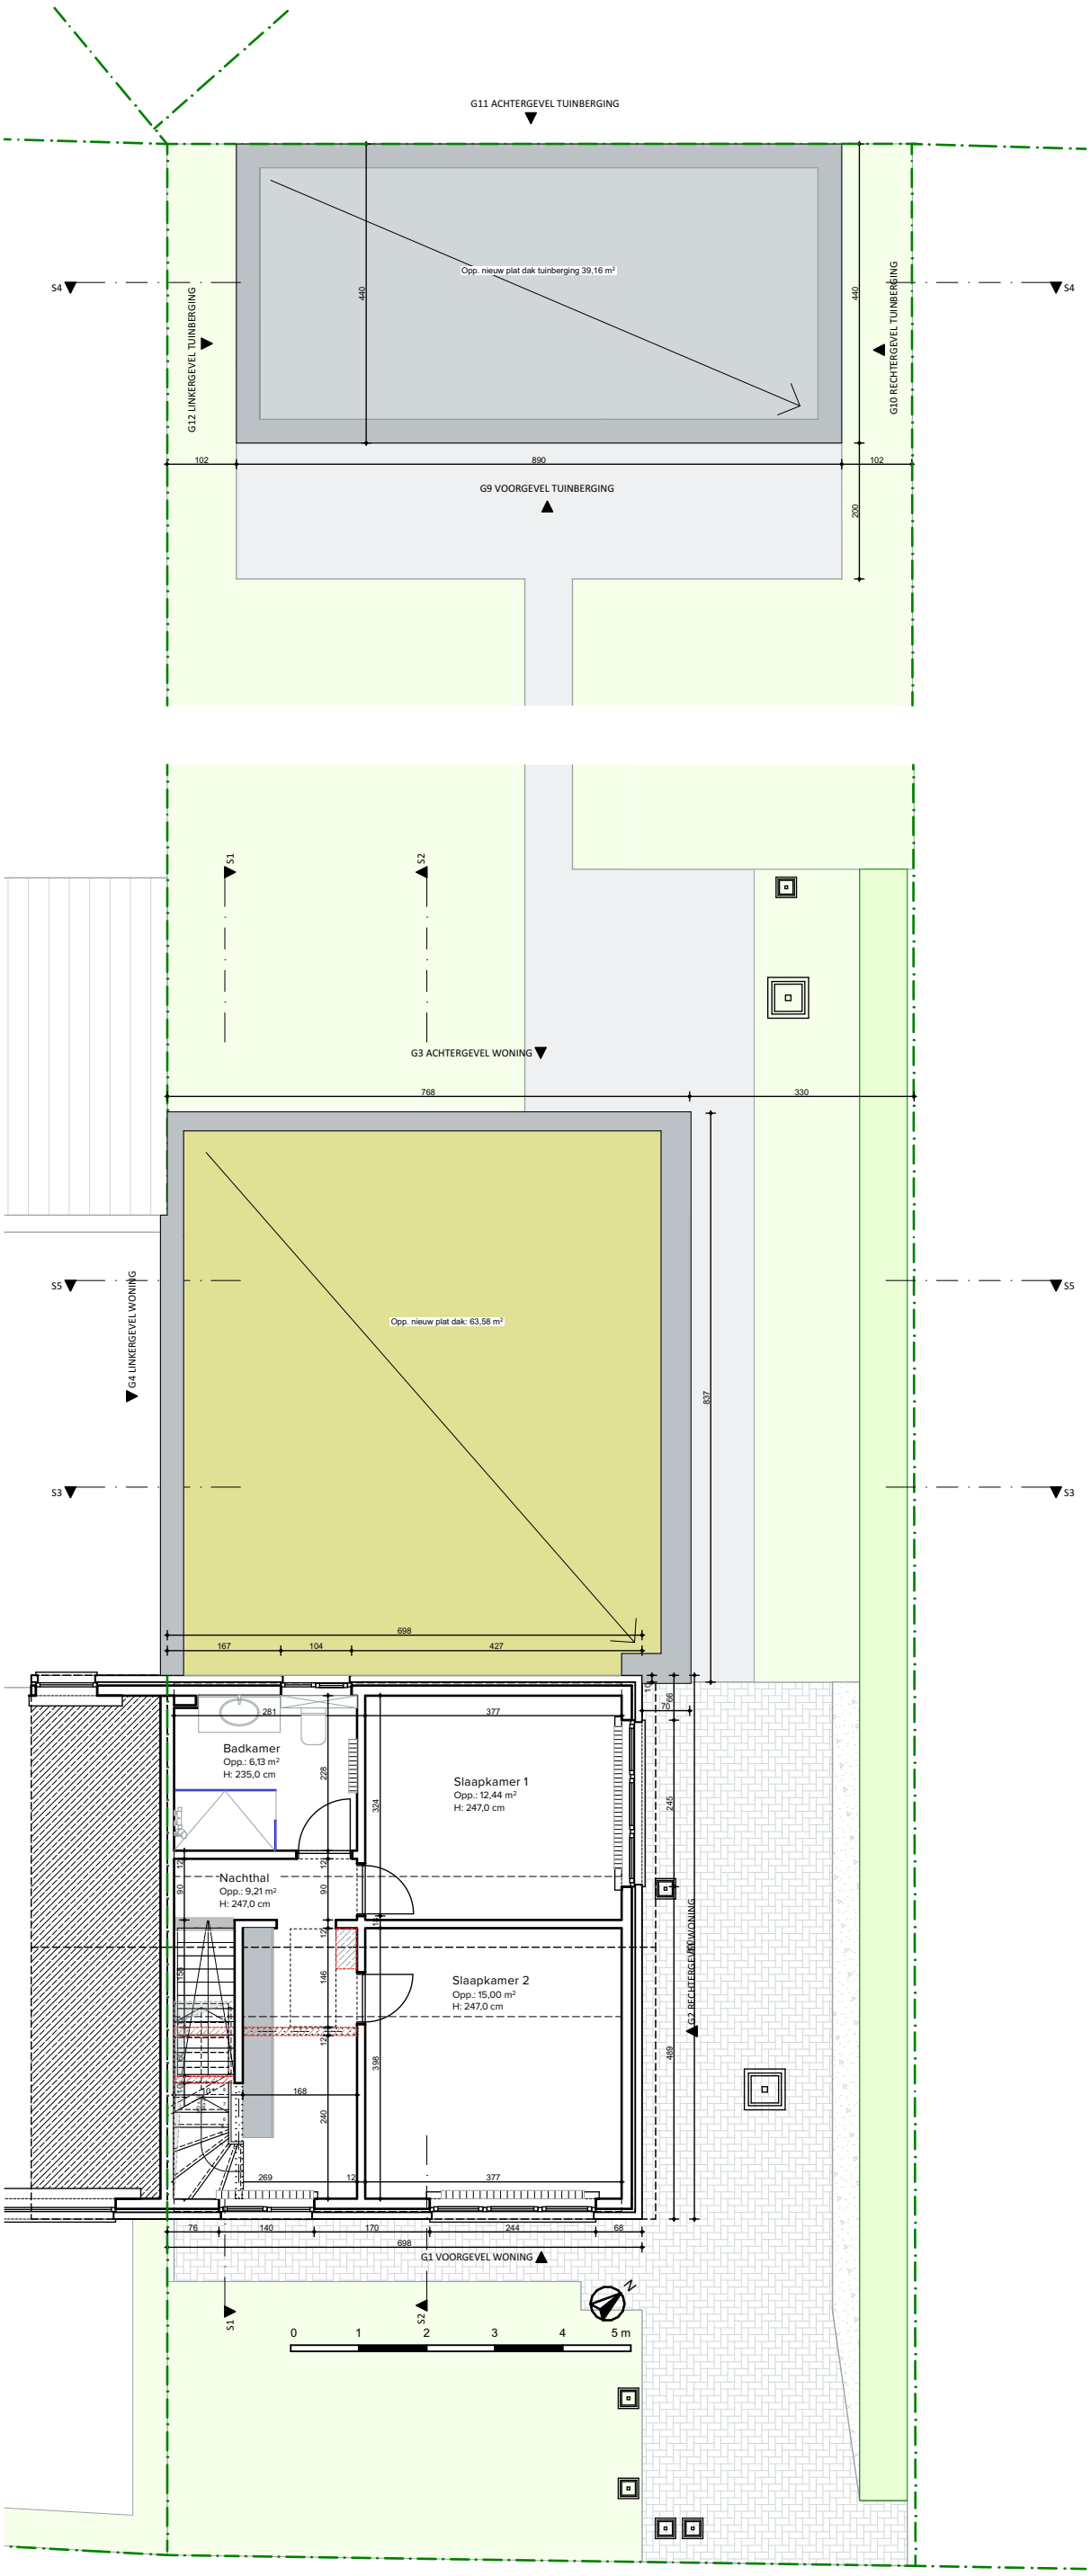

PLAN 1° VERDIEPING - Nieuwe toestand 1:100

POUTRELLES architecten