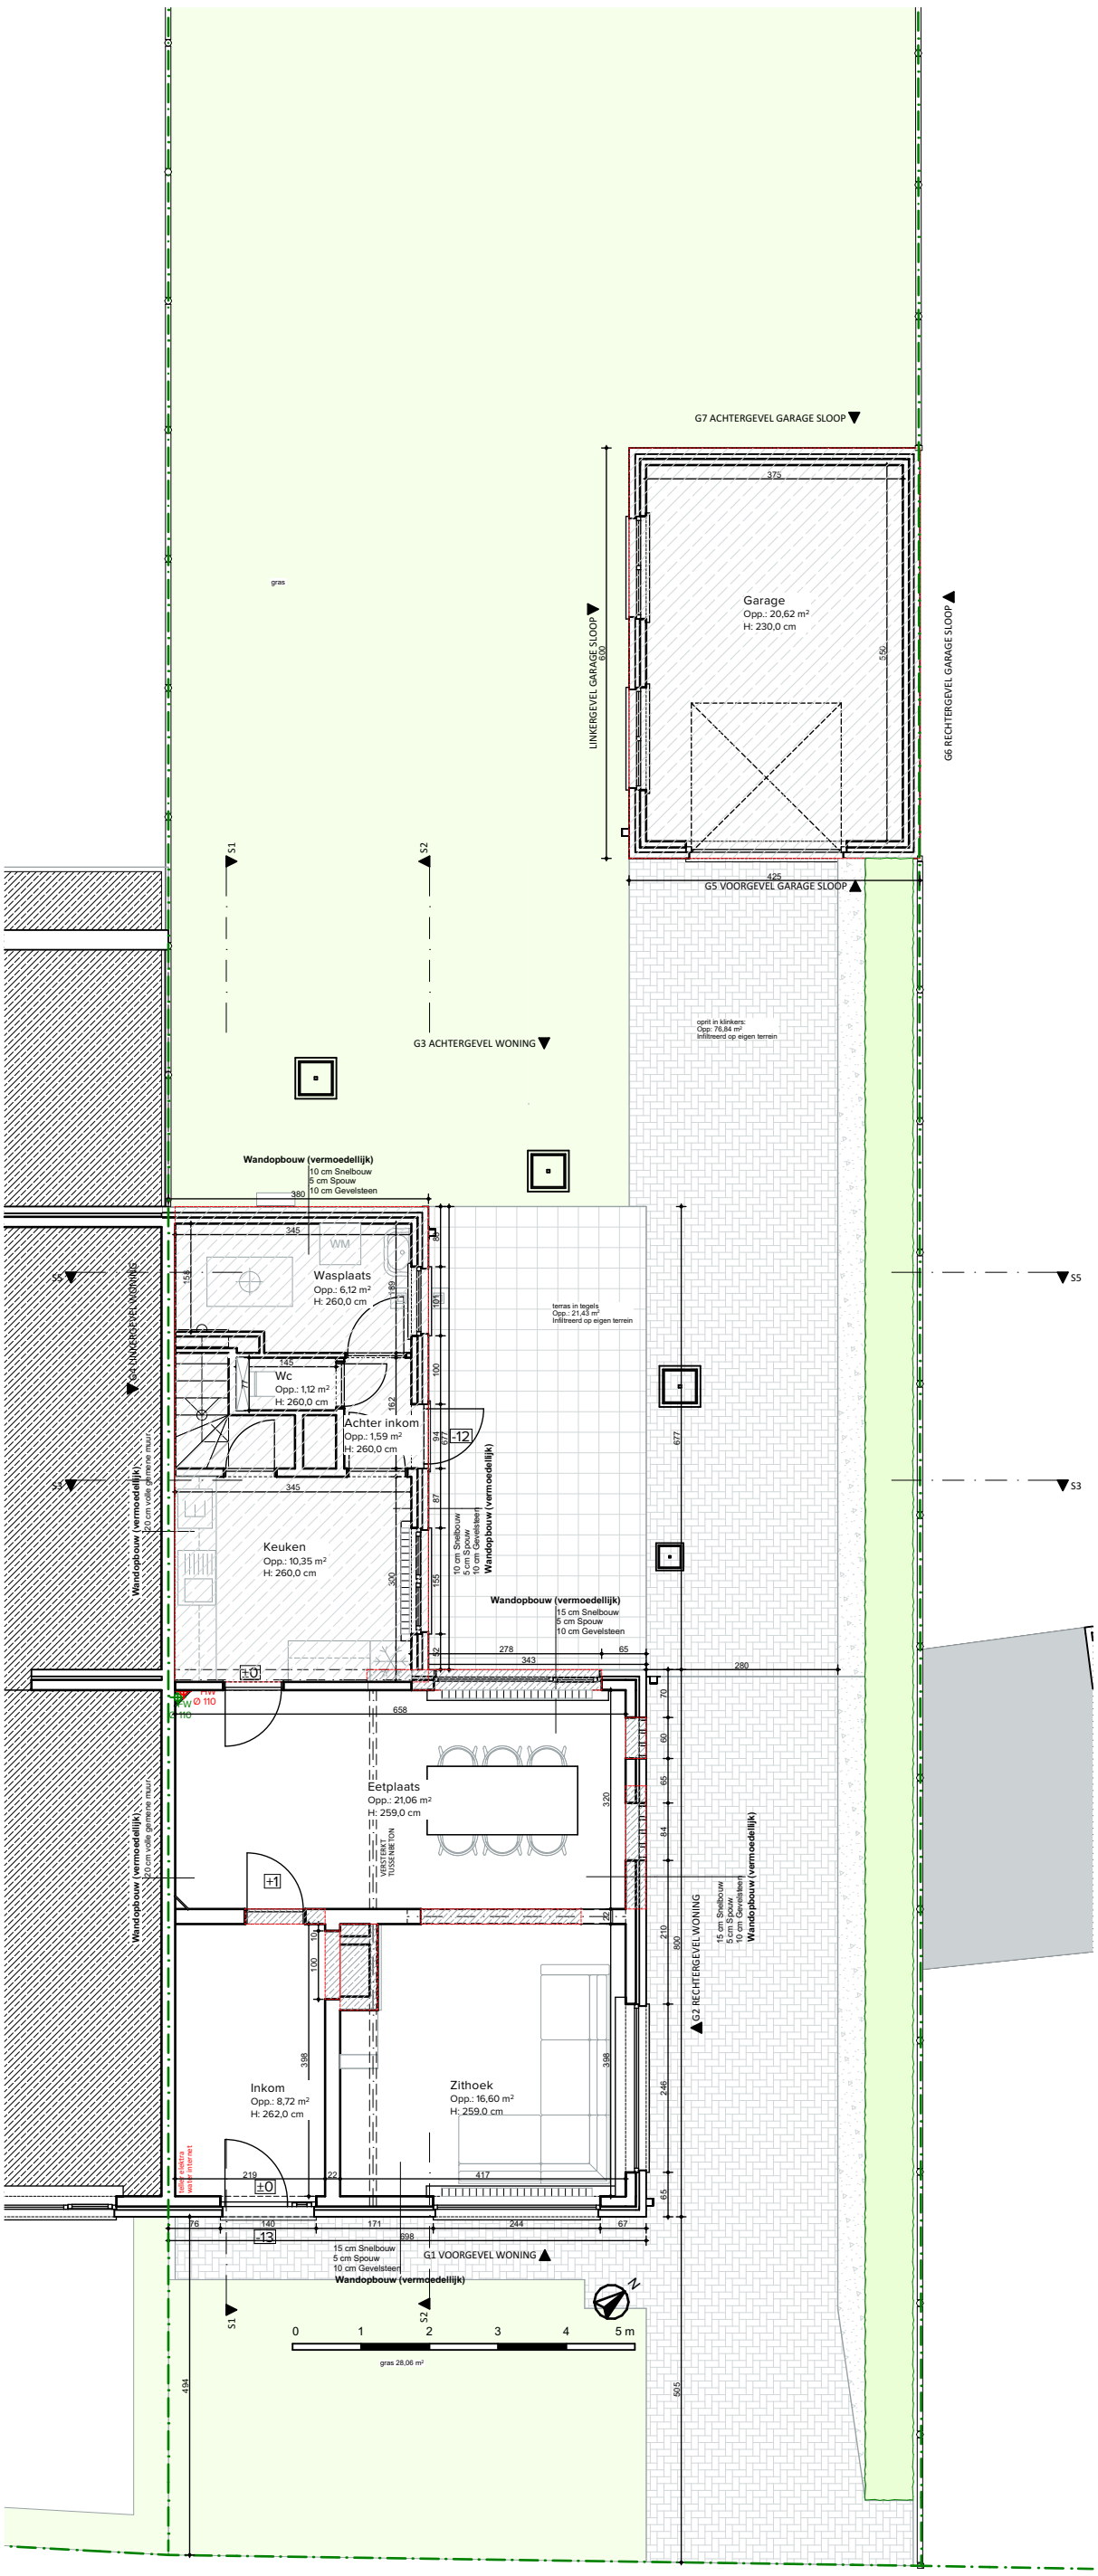

PLAN GELIJKVLOERS - Bestaande toestand 1:100

POUTRELLES architecten