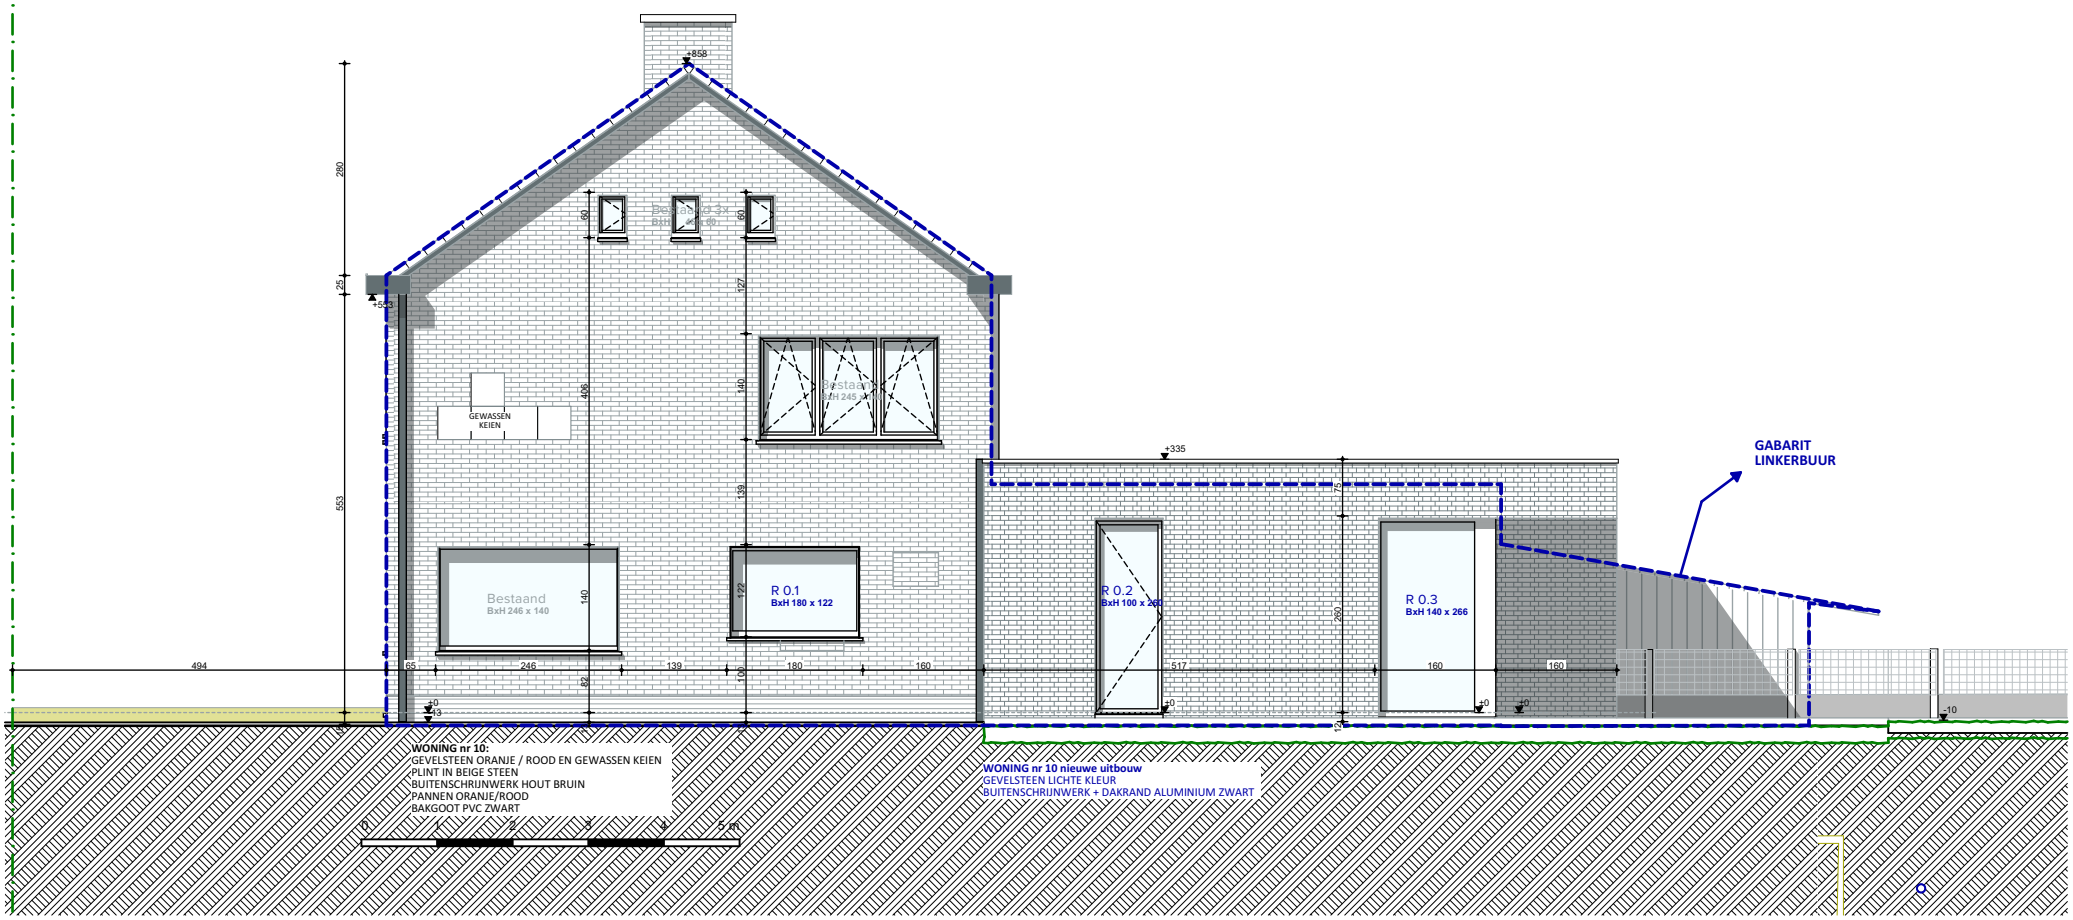

RECHTERGEVEL - Nieuwe toestand

1:100

POUTRELLES architecten