
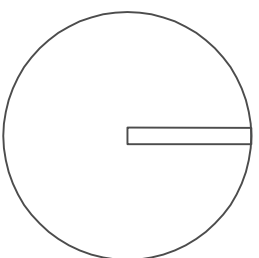


**ZIE BIJZONDERE  
VOORWAARDE(N)**

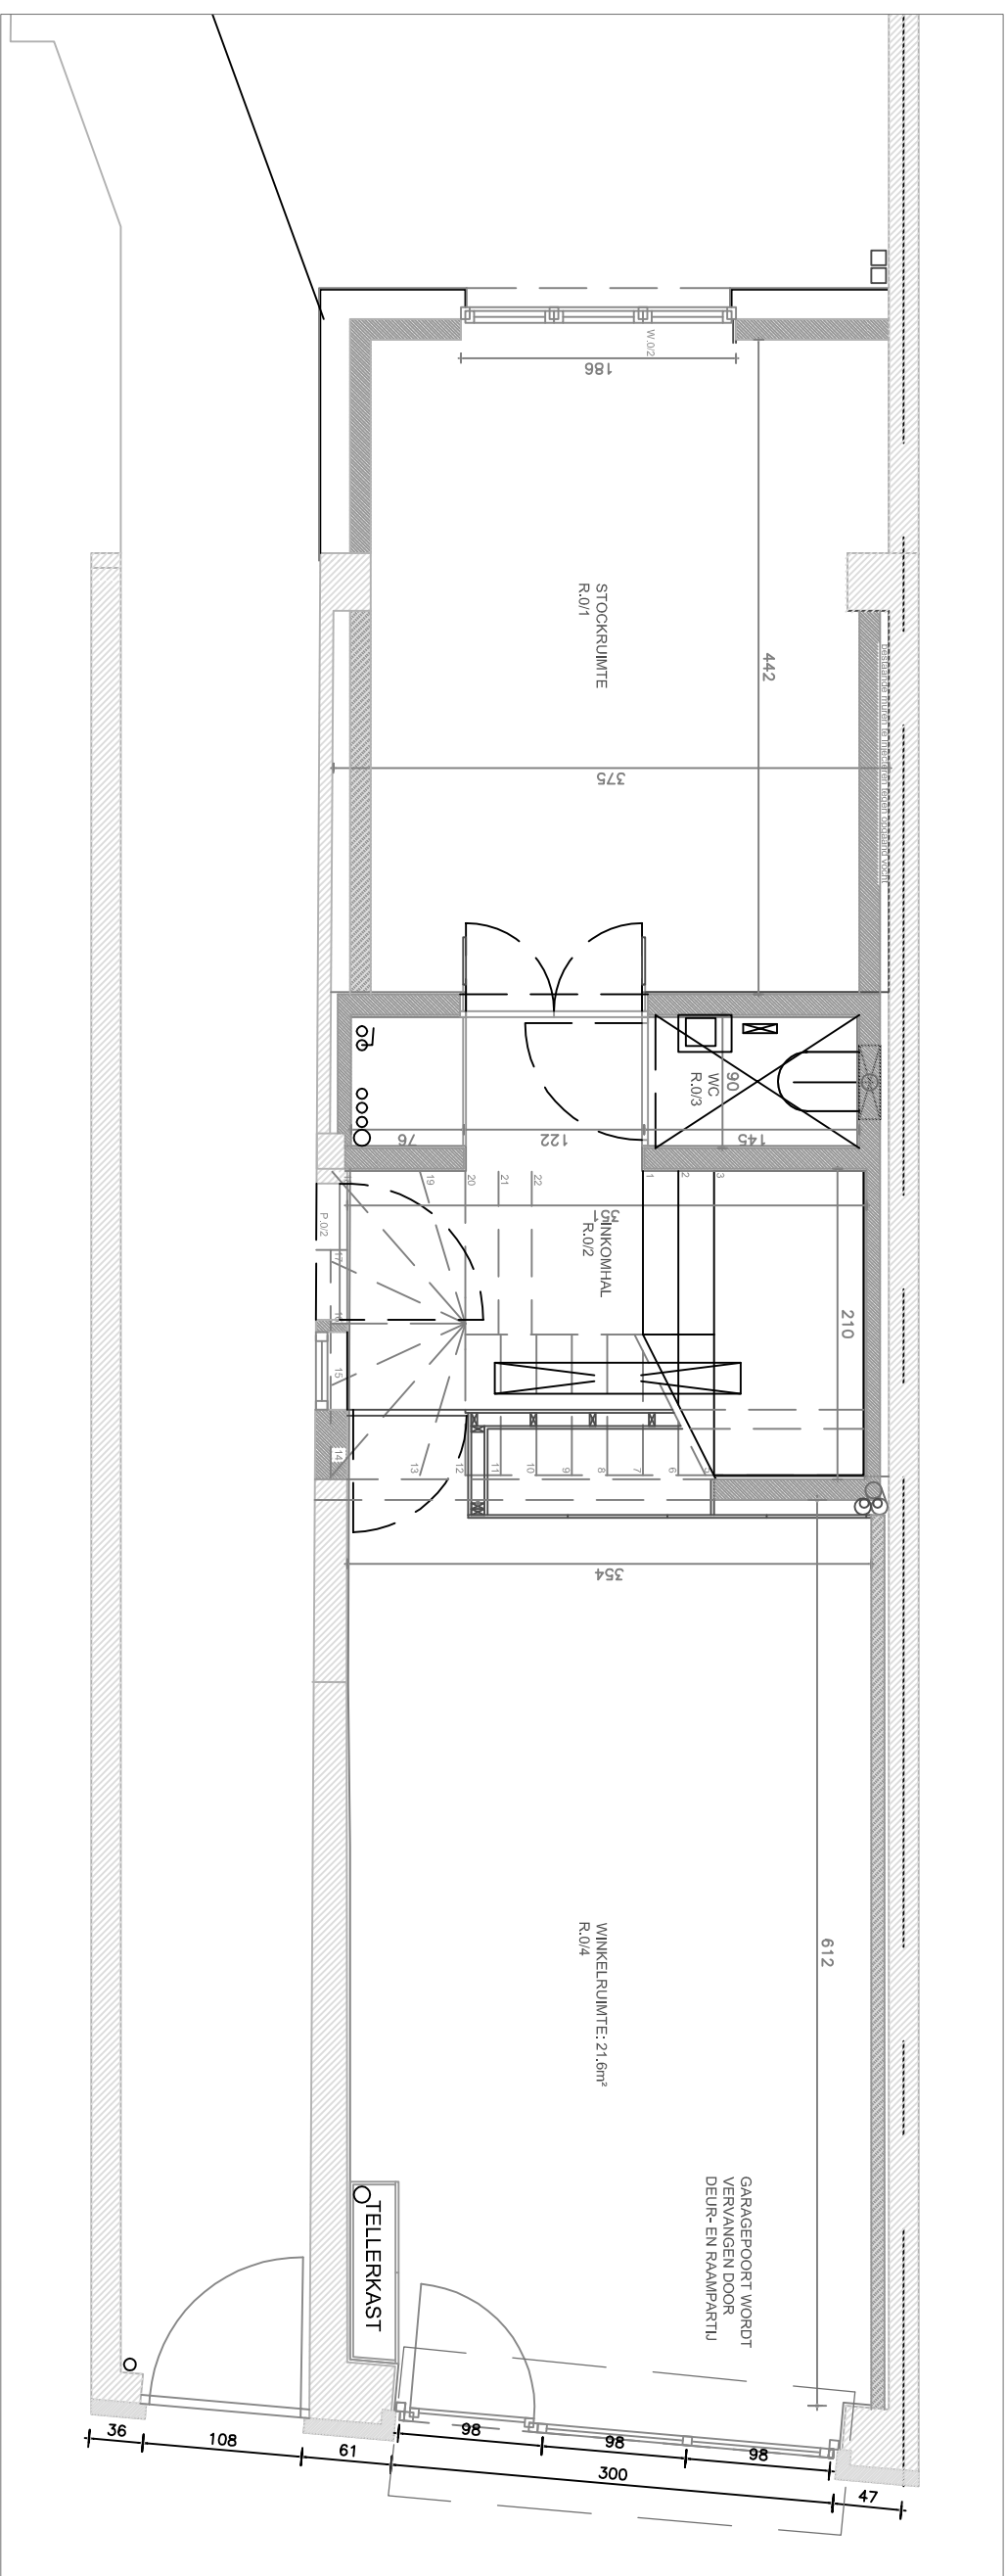

**PROJECT:** Garagepoort vervangen  
door raam en deur

**BOUWHEER:**  
mevr. Lien Van Nuffel - dhr. Pieter Claeys  
Antoon Sanderusstraat 31, 9000 Gent

**BOUWPLAATS:**  
Meerhem 143, 9000 Gent

**TEKENING:**  
grondplan gelijkvloers - nieuwe toestand

**PAPIERFORMAAT:** A3

**SCHAAL:** 1/50

**DATUM:** 03 / 05 / 2024