


**ZIE BIJZONDERE
VOORWAARDE(N)**

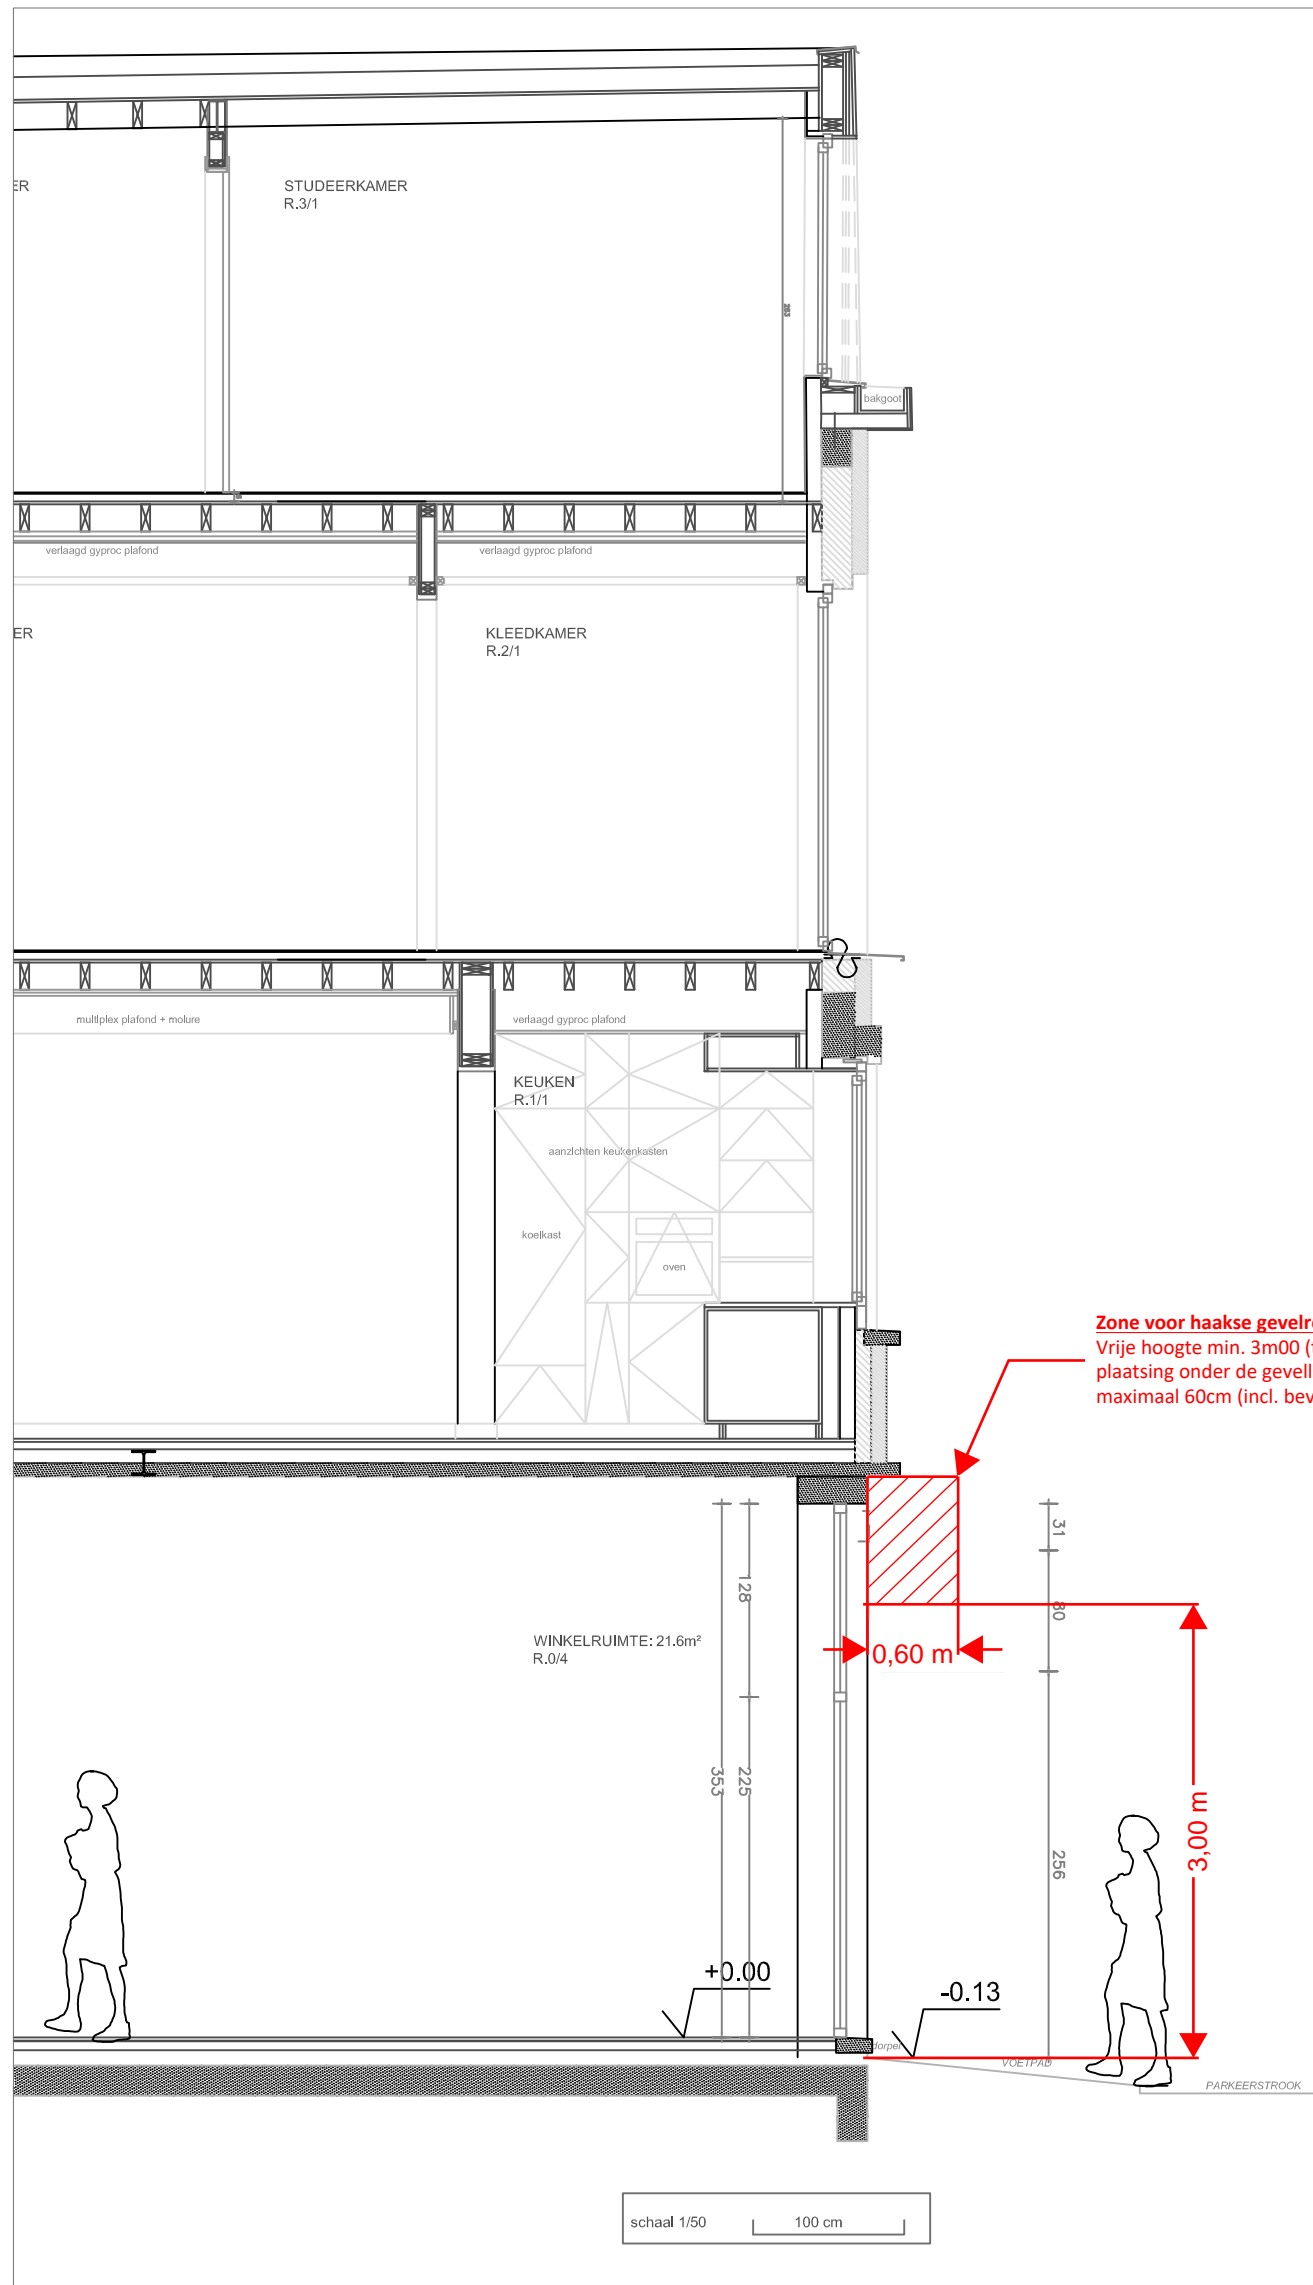

PROJECT: Garagepoort vervangen door raam en deur

BOUWHEER:
mevr. Lien Van Nuffel - dhr. Pieter Claeys
Antoon Sanderusstraat 31, 9000 Gent

BOUWPLAATS:
Meerhem 143, 9000 Gent

TEKENING:
snede - voorgevel
nieuwe toestand
PAPIERformaat: A3
SCHAAL: 1/50
DATUM: 09 / 05 /2024