


**ZIE BIJZONDERE
VOORWAARDE(N)**

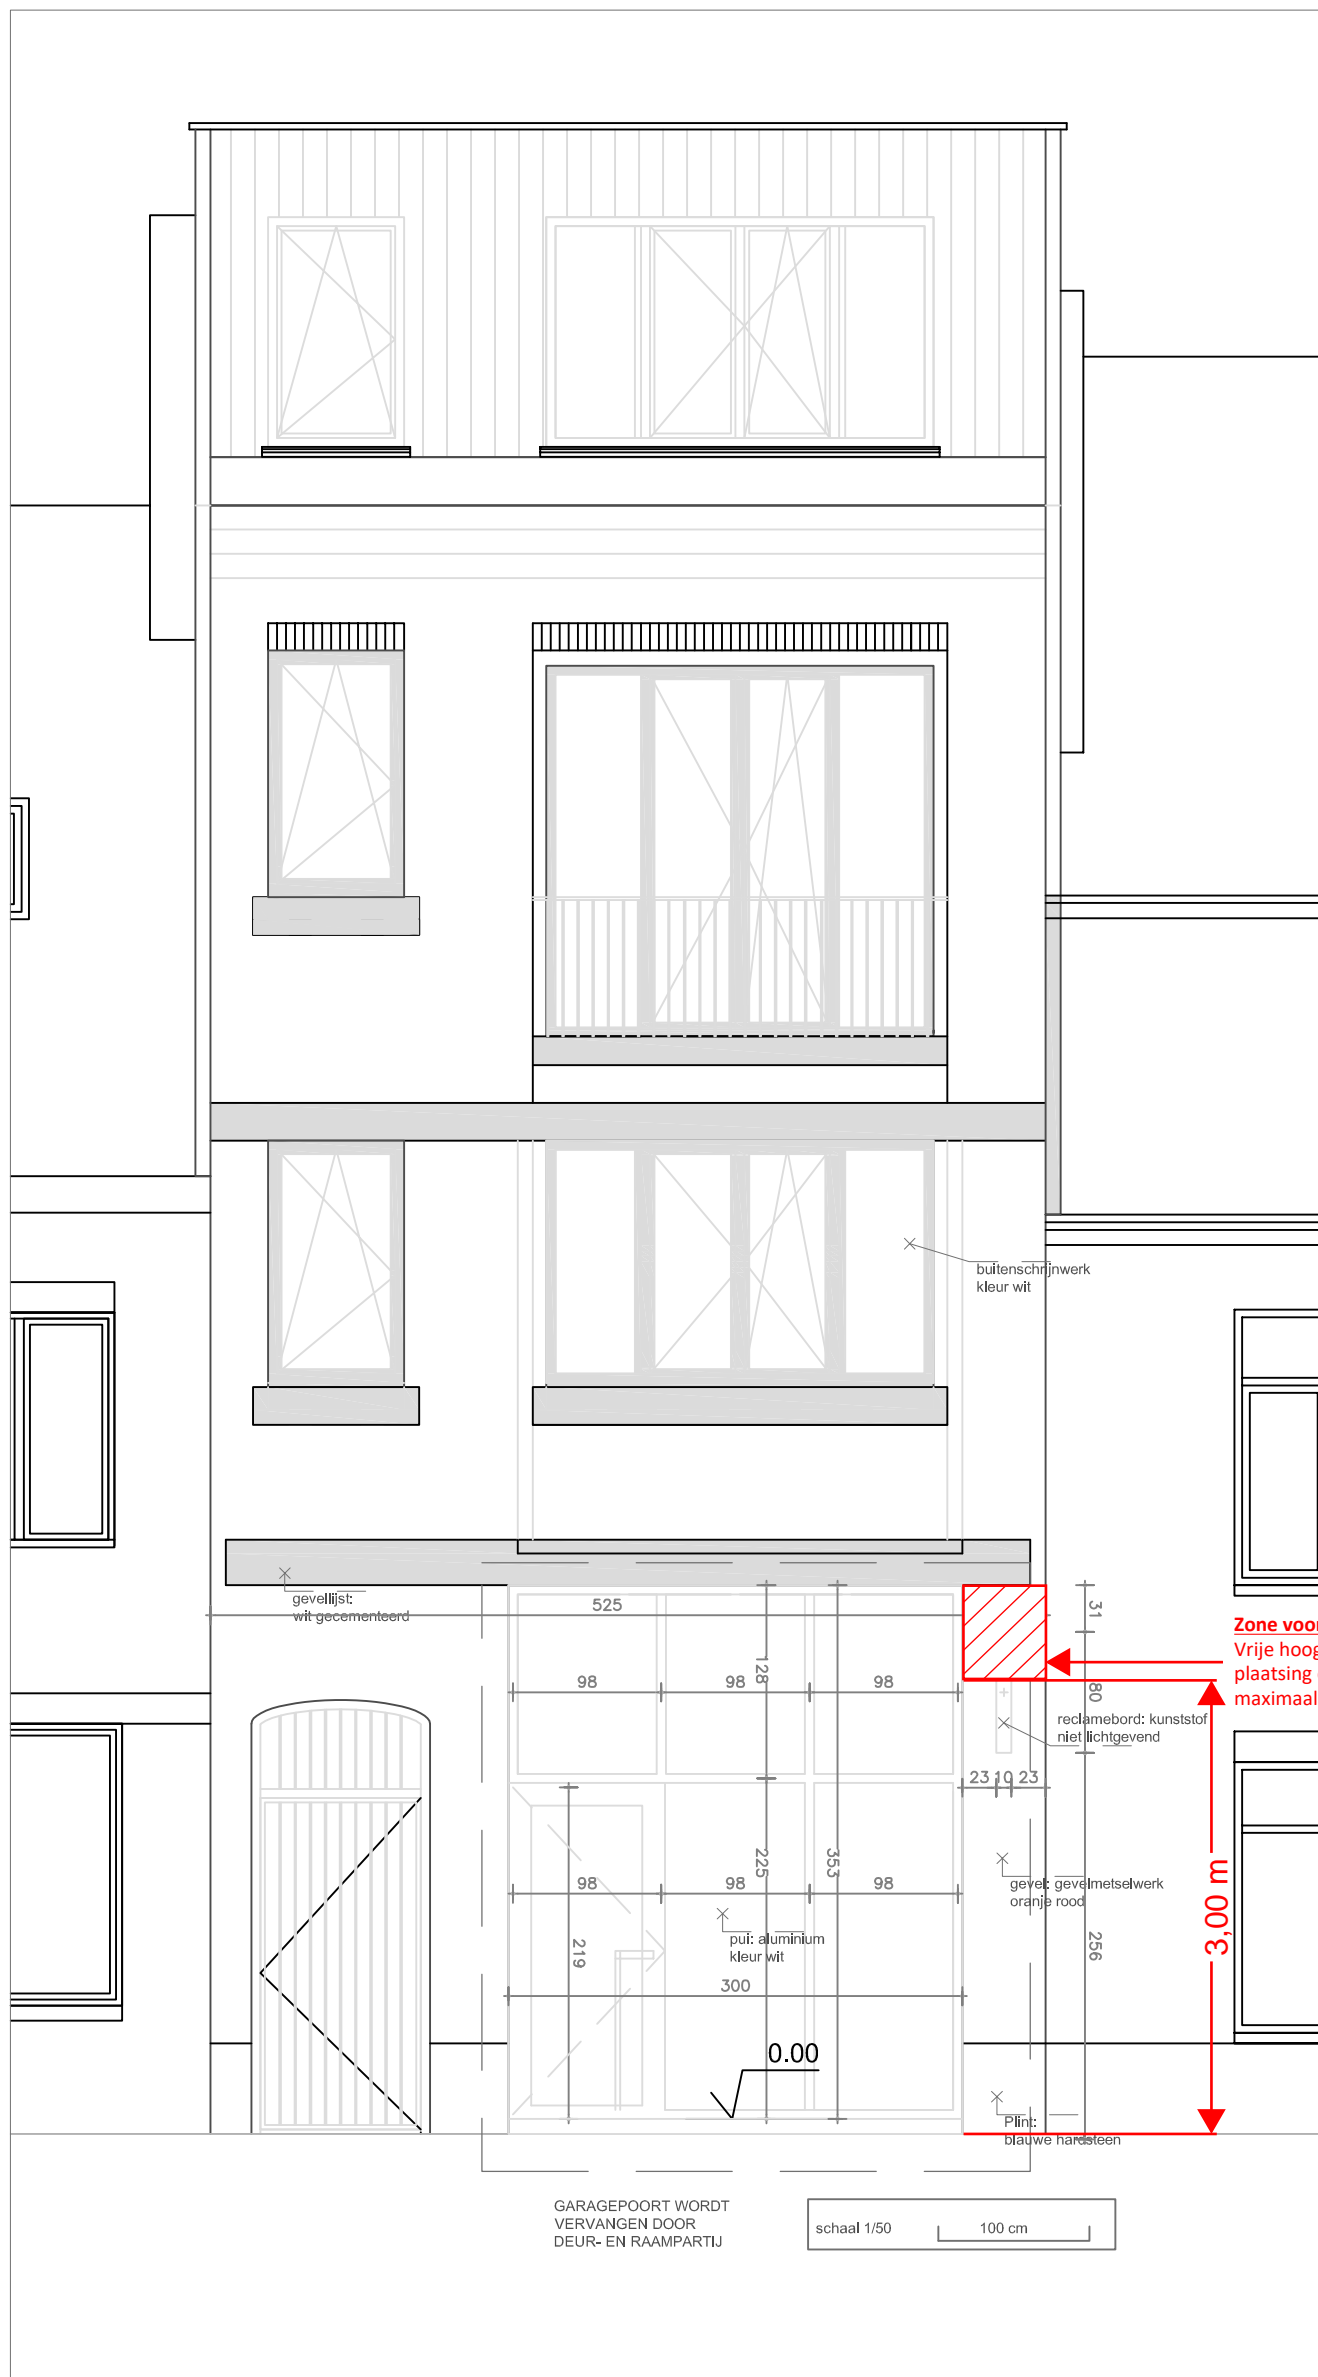

Zone voor haakse gevelreclame
Vrije hoogte min. 3m00 (t.o.v. het trottoirpeil)
plaatsing onder de gevellijst gelijkvloerse verdieping.
maximaal 60cm (incl. bevestigingsmethode) voorbij de rooilijn.

PROJECT: Garagepoort vervangen
door raam en deur

BOUWHEER:
mevr. Lien Van Nuffel - dhr. Pieter Claeys
Antoon Sanderusstraat 31, 9000 Gent

BOUWPLAATS:
Meerhem 143, 9000 Gent

TEKENING:
gevelaanzicht - voorgevel
nieuwe toestand
PAPIERformaat: A3
SCHAAL: 1/50
DATUM: 09 / 05 /2024