



PLAN **SNEDE AA'**

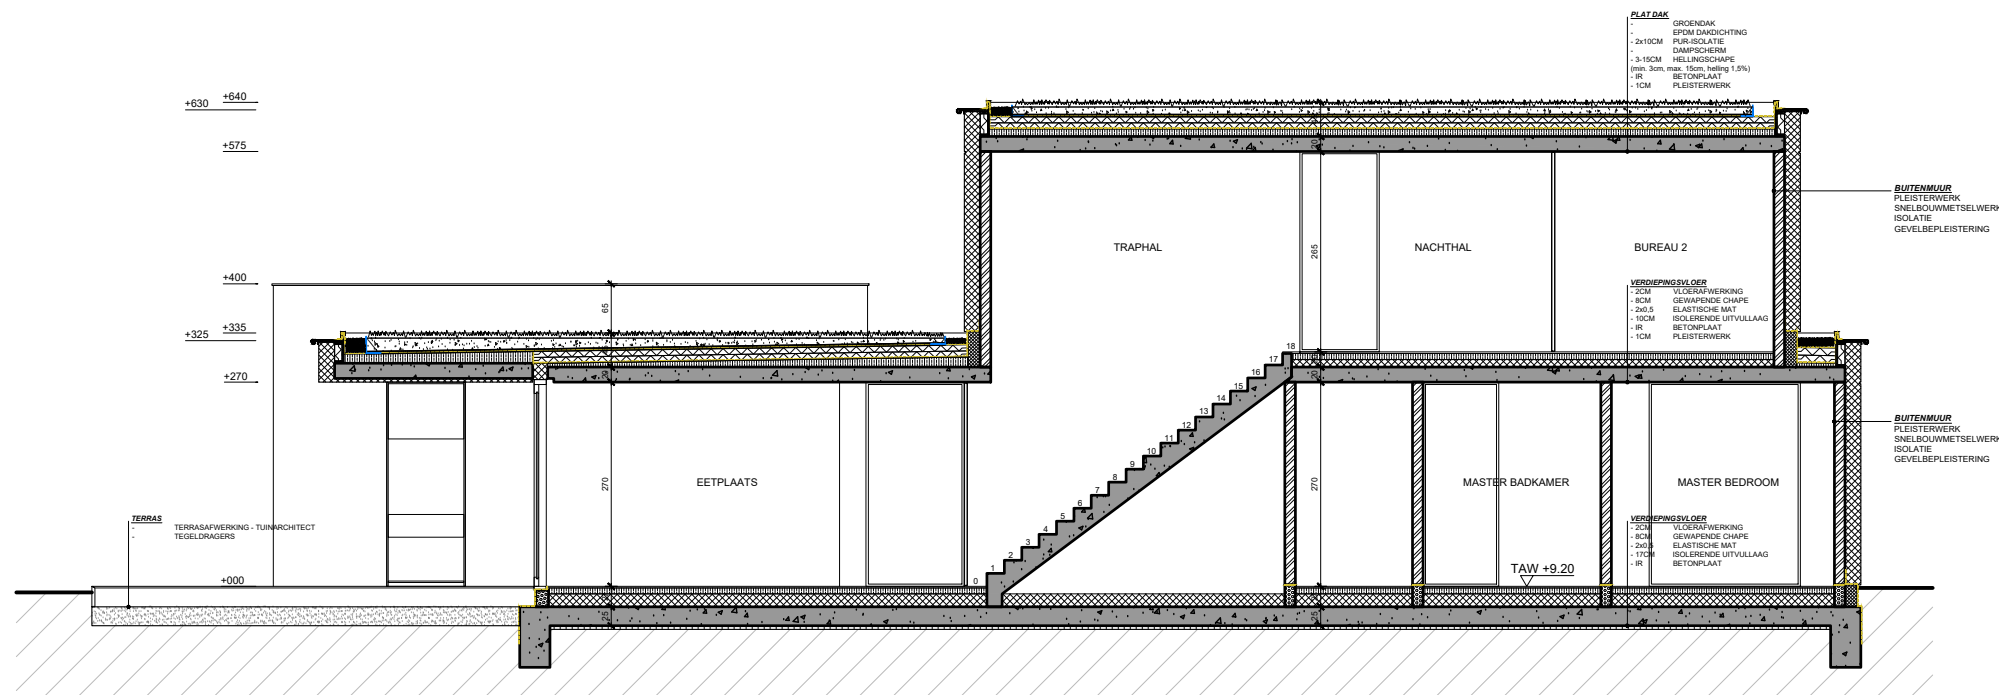

PLAN **SNEDE BB'**

Schaal: 1:100

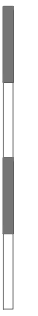

DATUM
21 05 2024

OPDRACHTGEVER
 Dhr en Mevr. Termont -
 Vandaele
 Zeemansdreef 11 bus 02.01
 8670 Oostduinkerke

BOUWPLAATS
 Kollebloemstraat 14
 9030 Gent Mariakerke

C A S | ARCHITECTEN