


AANZICHT **LINKERZIJGEVEL**
NIEUWE SITUATIE

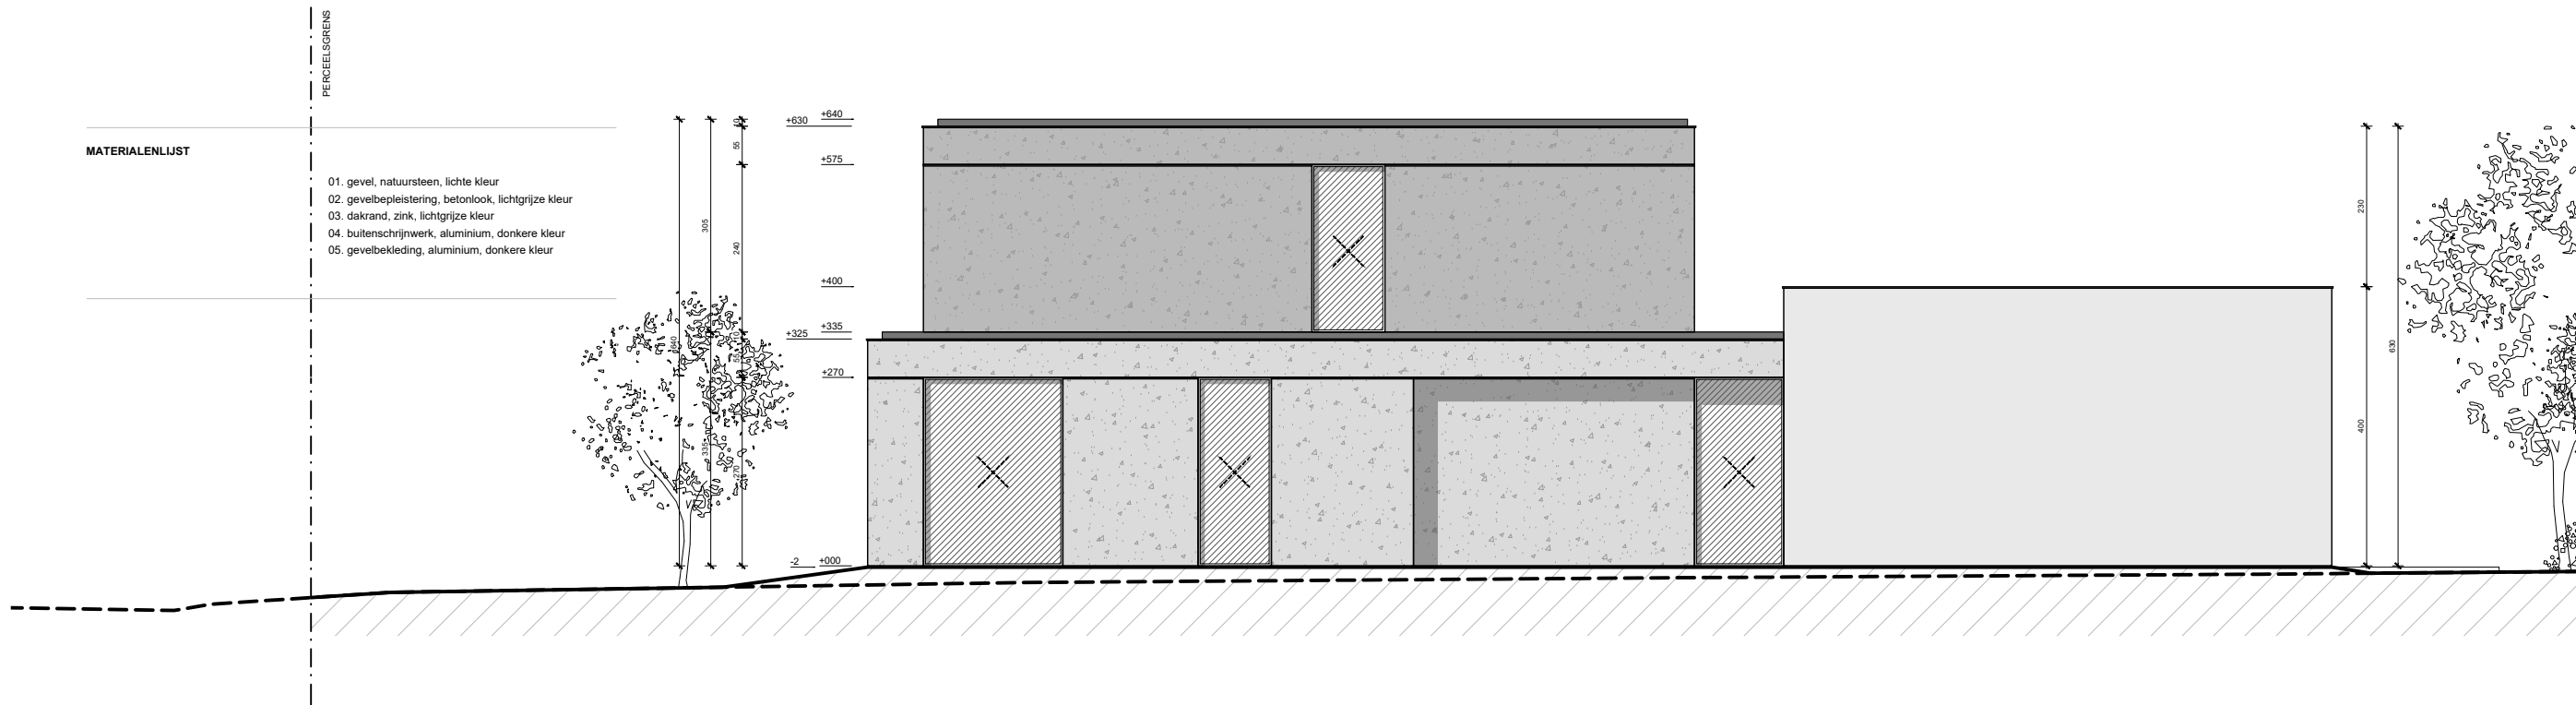

AANZICHT **RECHTERZIJGEVEL**
NIEUWE SITUATIE

MATERIALENLIST

- 01. gevel, natuursteen, lichte kleur
- 02. gevelbepleistering, betonlook, lichtgrijze kleur
- 03. dakrand, zink, lichtgrijze kleur
- 04. buitenschrijnwerk, aluminium, donkere kleur
- 05. gevelbekleding, aluminium, donkere kleur

Schaal: 1:100



DATUM
21 05 2024

OPDRACHTGEVER
Dhr en Mevr. Termont -
Vandaele
Zeemansdreef 11 bus 02.01
8670 Oostduinkerke

BOUWPLAATS
Kollebloemstraat 14
9030 Gent Mariakerke

C A S | ARCHITECTEN