
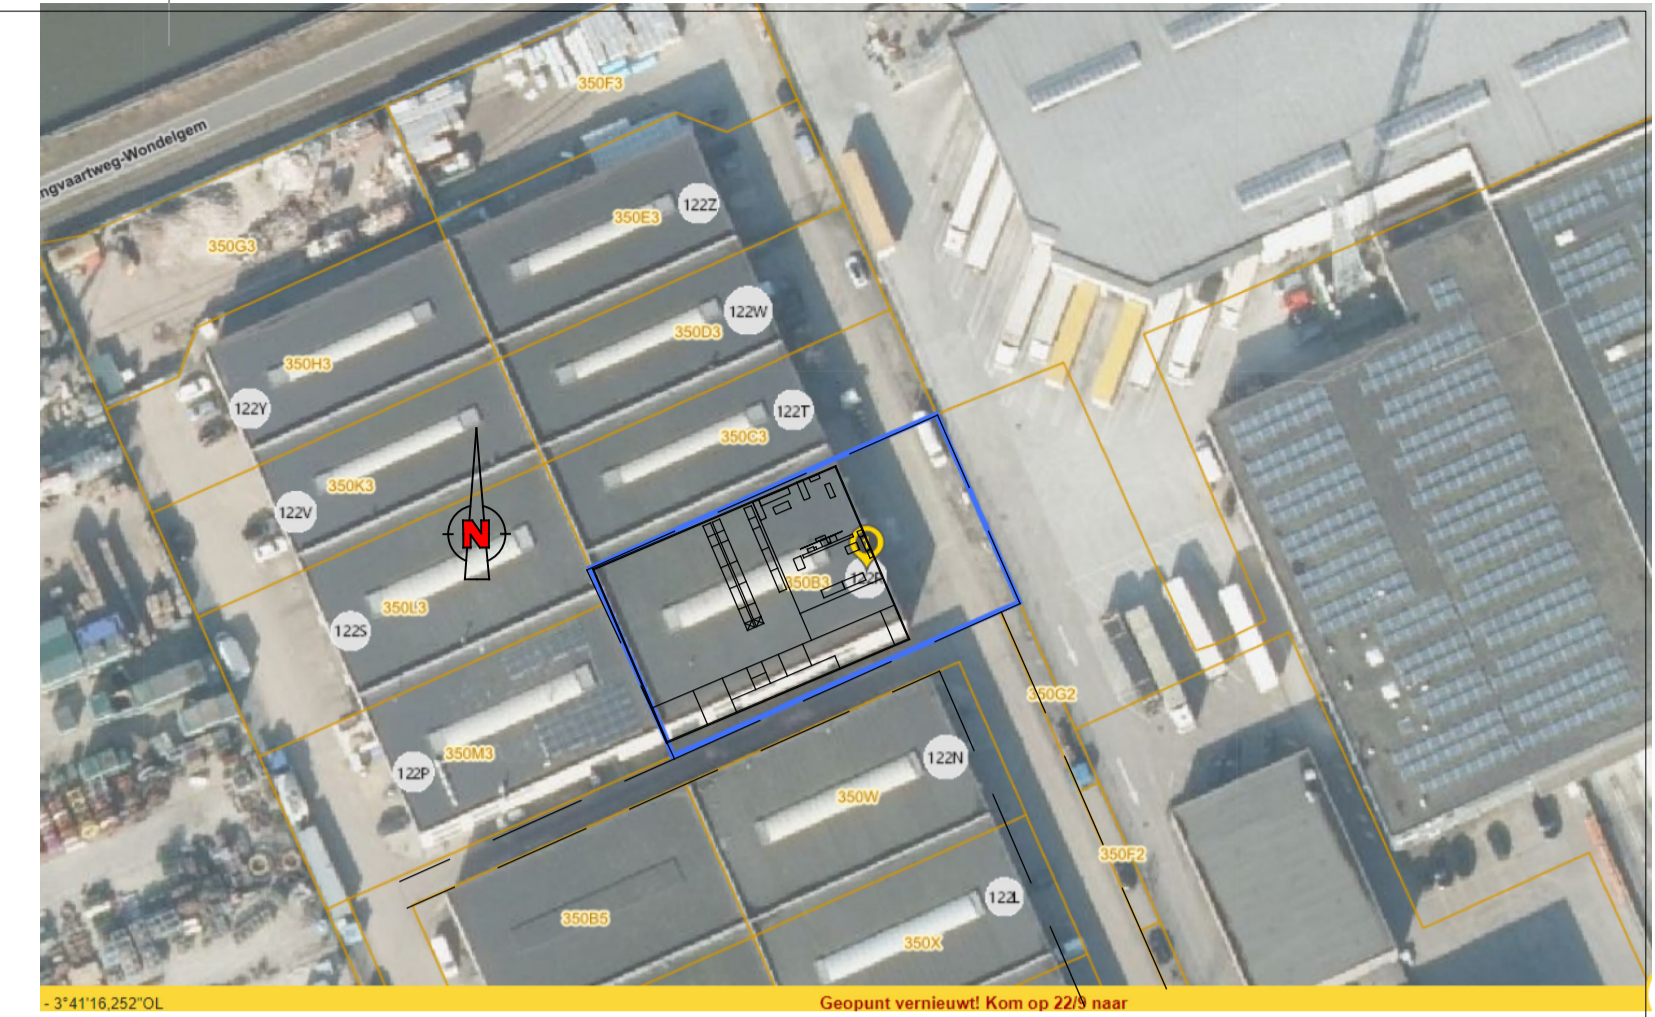
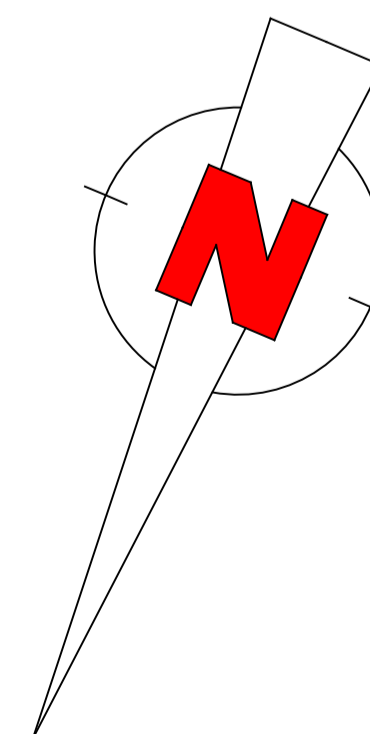


**Bestaande toestand**

Industrieweg

Toegangsweg

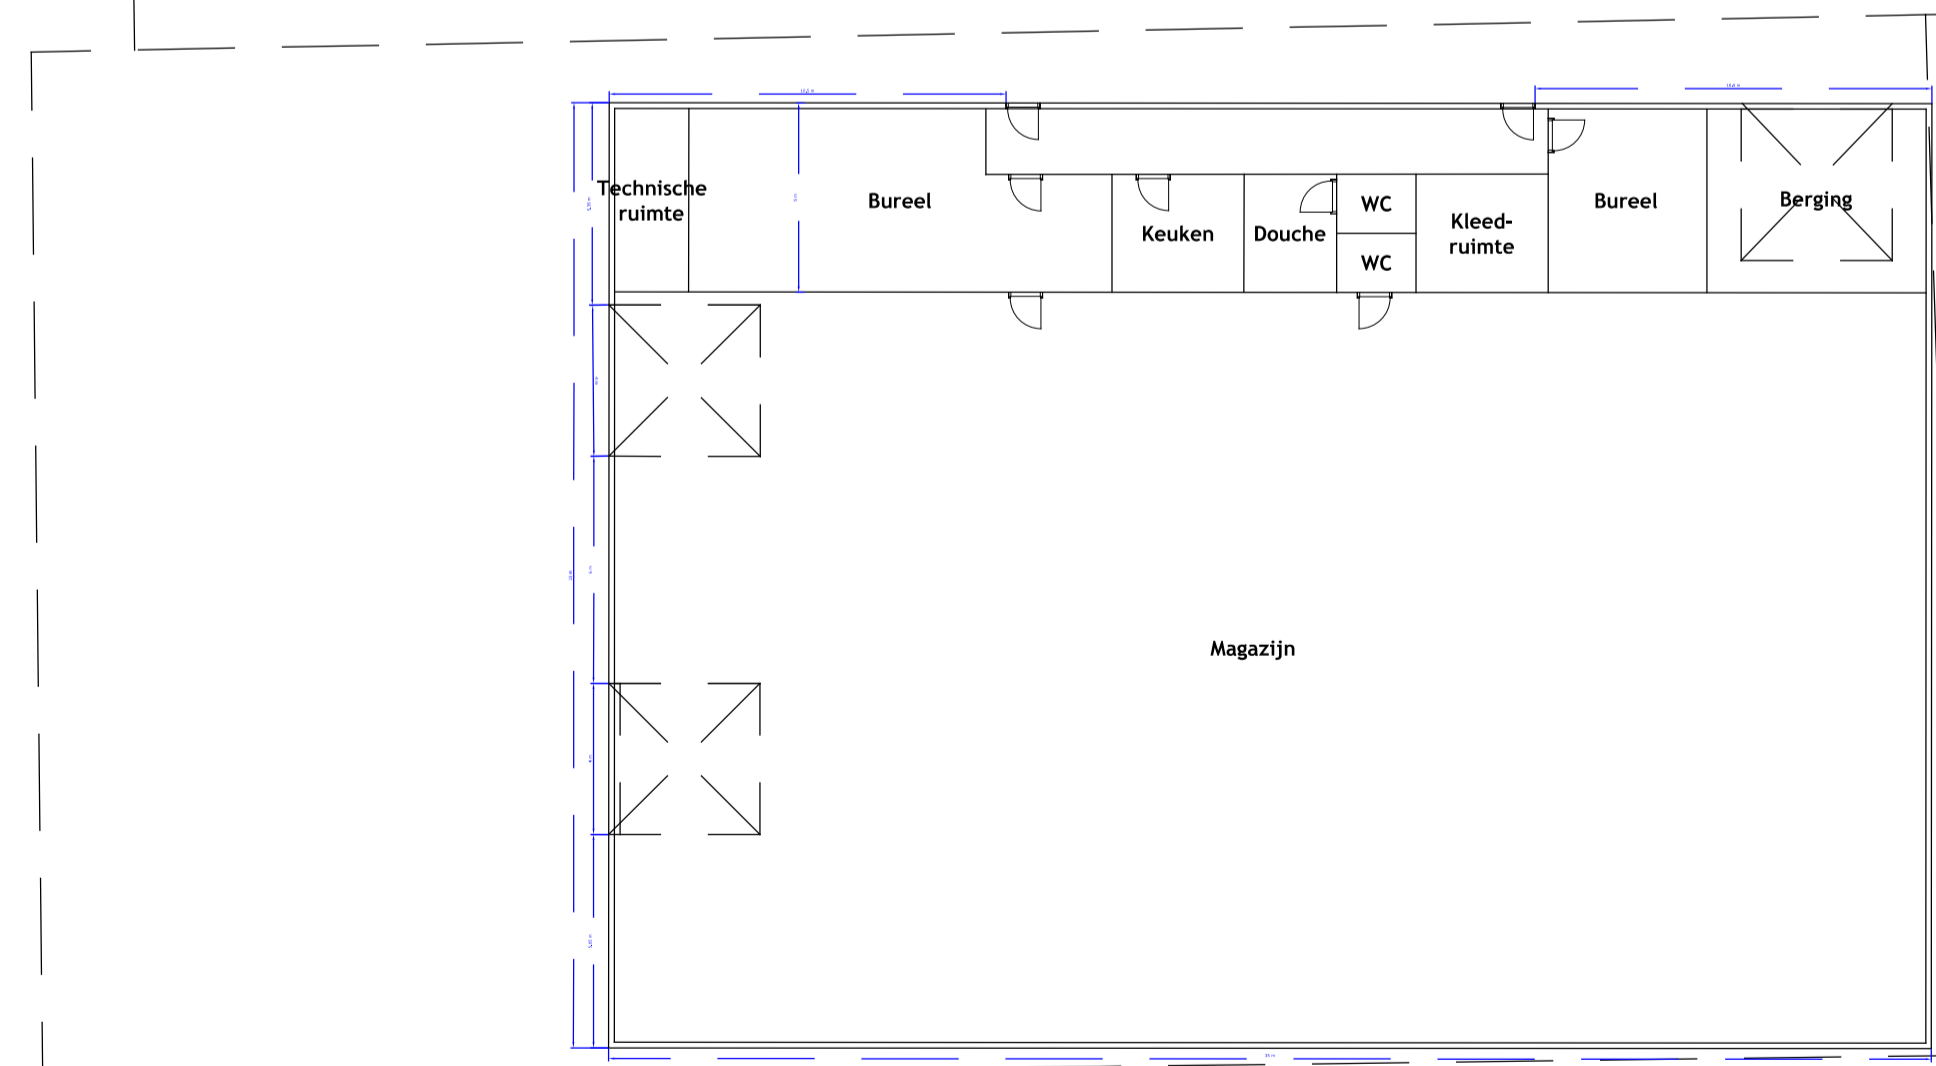

Inplantingsplan 1/1.000

C:/Draftsight plannen/SBB\_NL logo 1 lijn.jpg

ONTWERP :


**Omgevingsvergunningsaanvraag**

PLAN :

**Sto NV**

DOSSIER :	WIJZIGINGEN	
9402598	NR.	DATUM
GETEKEND :	A	
ADM	B	
SCHAAL :	C	
1/200	D	
DATUM :	E	
18/04/2024	F	
PLANNR.	G	
1/1	H	

MILIEUADVISEUR: **An DE MOOR**

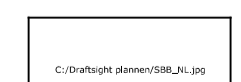

Diestsevest 32 bus 1A  
3000 LEUVEN