



# Gevraagde toestand

Industrieweg

Toegangsweg



Inplantingsplan 1/1.000

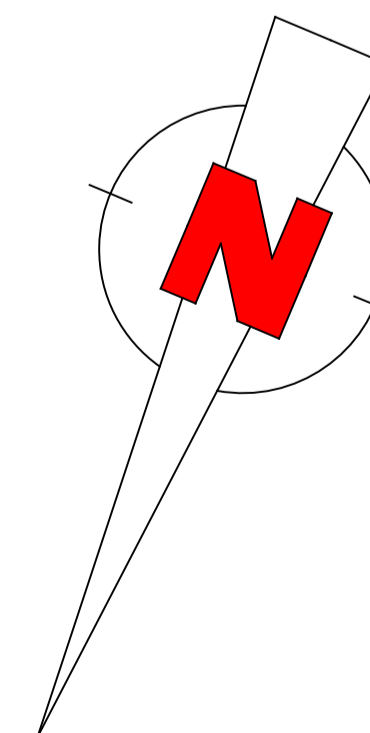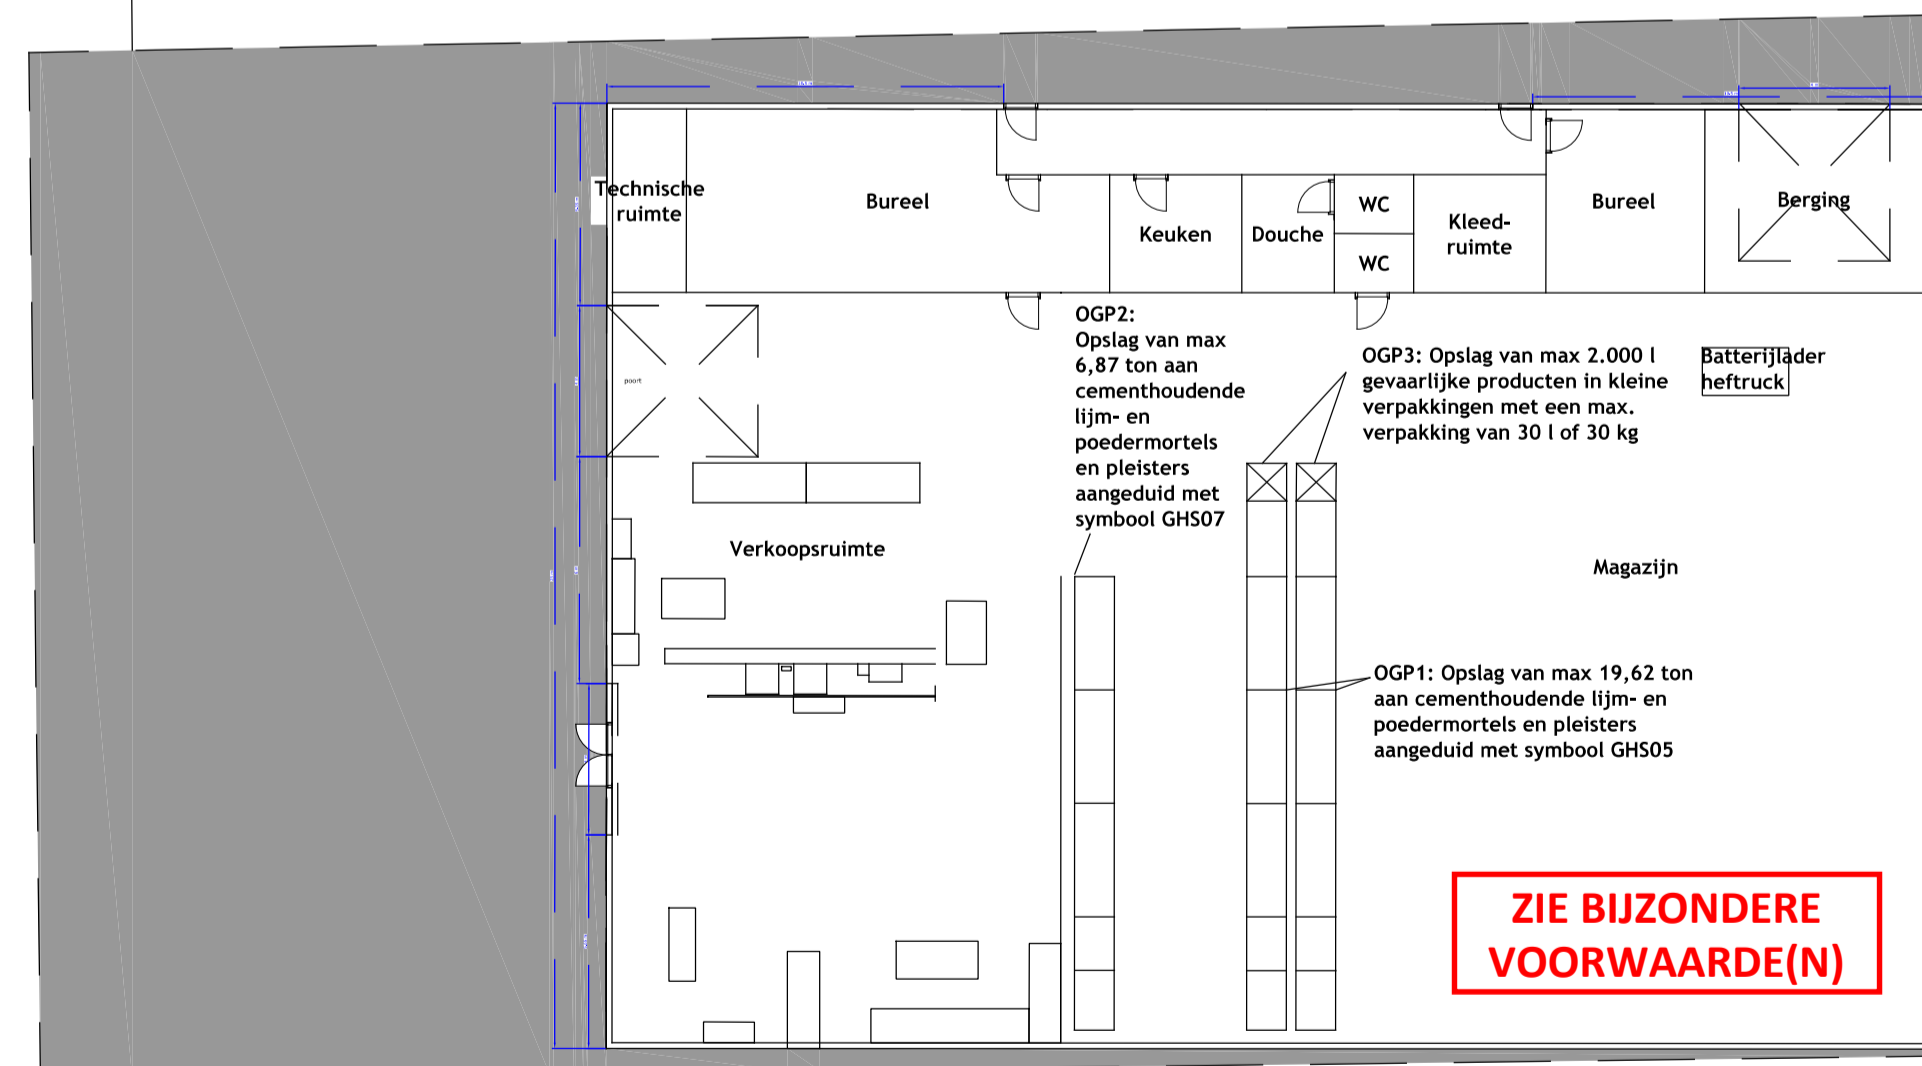

C:/Draftsight plannen/SBB\_NL logo 1 lijn.jpg

ONTWERP :

Omgevingsvergunningsaanvraag

PLAN :

Sto NV

DOSSIER :	WIJZIGINGEN	
	NR.	DATUM
9402598	A	
GETEKEND :	B	
ADM	C	
SCHAAL :	D	
1/200	E	
DATUM :	F	
18/04/2024	G	
PLANNR.	H	
1/1		

MILIEUADVISEUR: **An DE MOOR**



Diestsevest 32 bus 1A  
3000 LEUVEN