


Doorsnede Bestaande toestand

doorsnede A

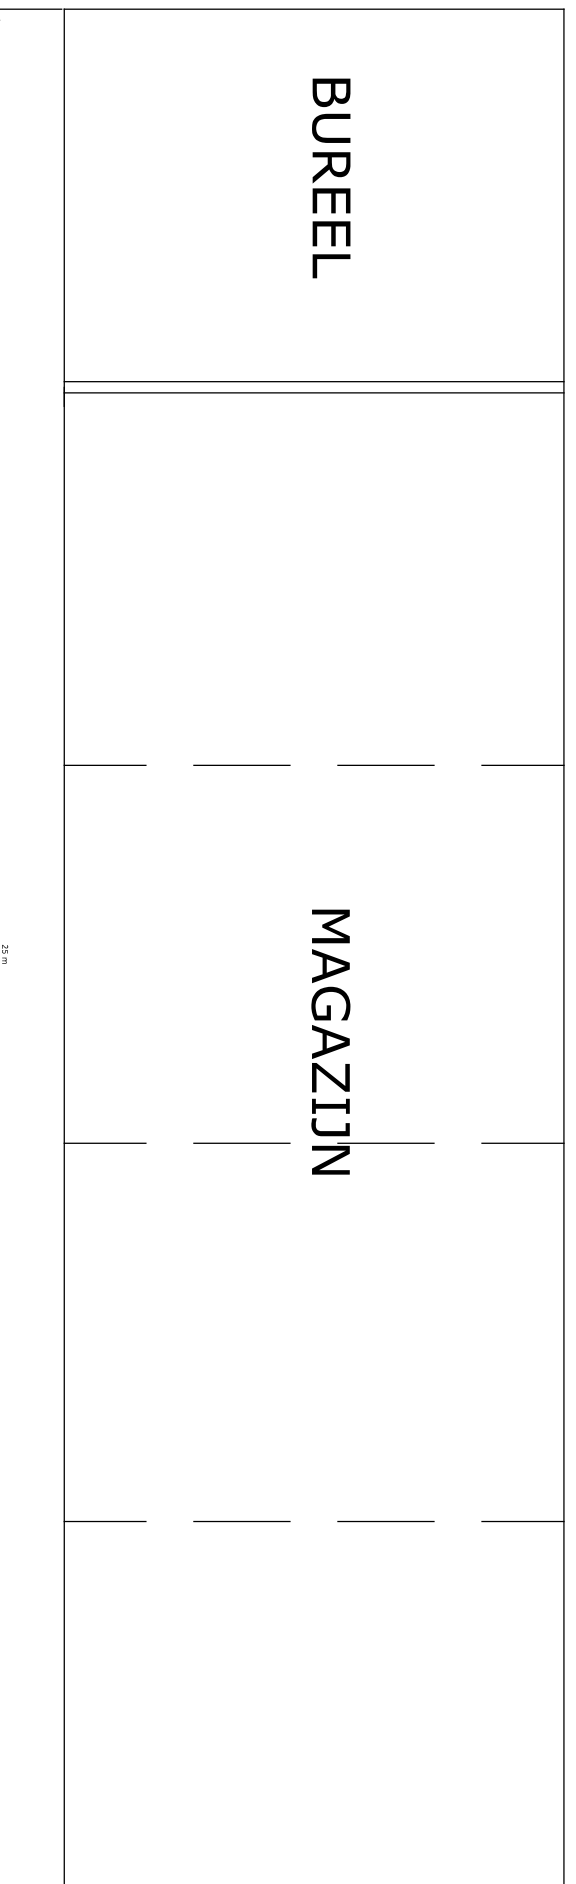

C:/Draftsight plannen/SBB_NL_logo_1 lijn.jpg

ONTWERP :

Omgevingsvergunningaanvraag

PLAN :

STO

DOSSIER :	WIJZIGINGEN
119413	NR. DATUM
GETREKID :	A
ADM	B
SCHAAL :	C
1/100	D
DATUM :	E
18/04/2024	F
PLANNR.	G
1	H

MILIEUADVISEUR: **An DE MOOR**

Omgeving Advies bv

Dietswaeg 32 bus 1A
3000 LEUVEN