


**Gevelmaterialen - bestaande toestand:**

- Rode dakpannen
- Witte steenstrips (voorgevel)
- Gevelplint in blauwe hardsteen (voorgevel)
- Witgrijze cementering (achtergevel hoofdvolume)
- Voorlopige gevelafwerking  
latwerk + onderdakfolie (achtergevel uitbouw)
- Bakgoot pvc - zwart
- Buitenschrijnwerk pvc - groen
- Regenwaterafvoeren in pvc

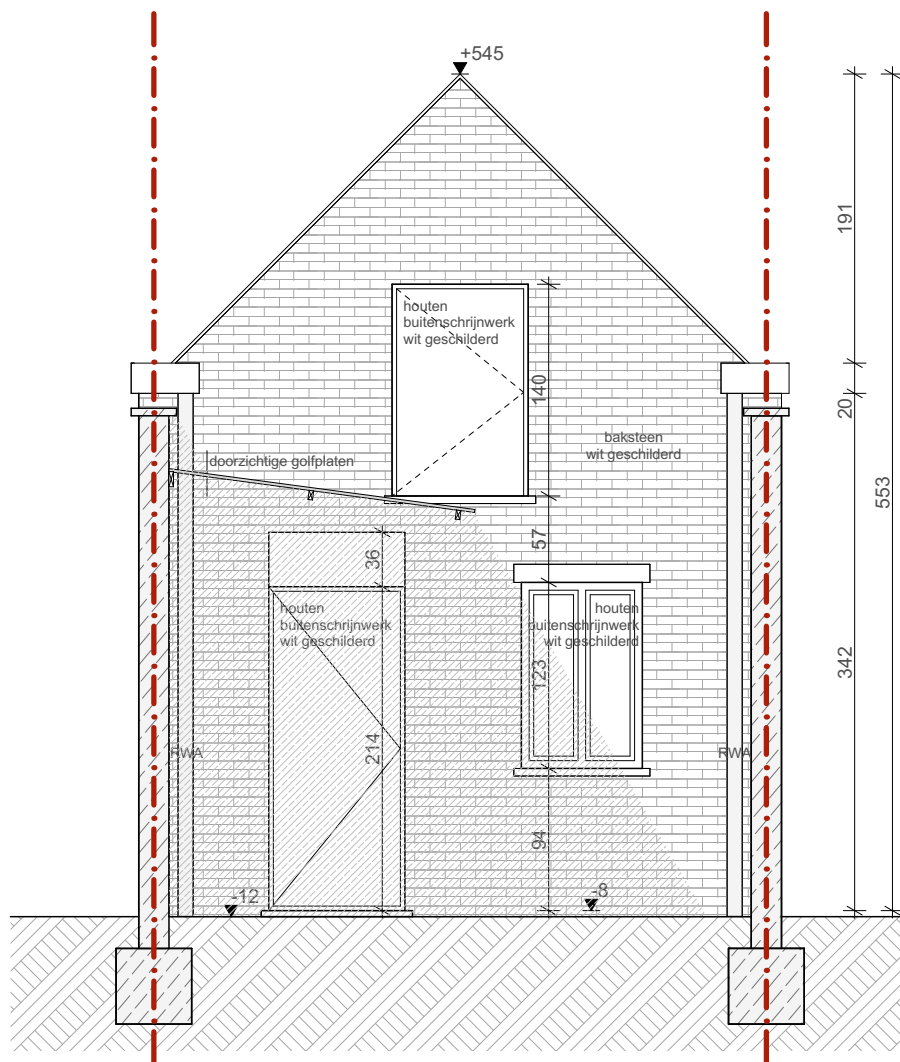

## Koergevel bijgebouw - bestaande toestand schaal: 1/50



Project: Verbouwen van een rijwoning	Bouwheer: Mevr. Pyck Inge	1:50	BA_1_G_B_3
Ligging: Auguste Van Ooststraat 29, 9050 Gentbrugge	Bestaande toestand	Koergevel bijgebouw	
Architect Mieke Vrindts - Gentbruggekoeter 5 - 9050 Gentbrugge - tel: 09/232 44 31			