


- Gevelmaterialen - vergunde toestand:**
- Rode dakpannen
 - Witte steenstrips (voorgevel)
 - Gevelplint in leisteen (voorgevel)
 - Witgrijze cementering (achtergevel)
 - Bakgoot hout - wit geschilderd
 - Schrijnwerk hout meranti
 - Regenwaterafvoeren in pvc

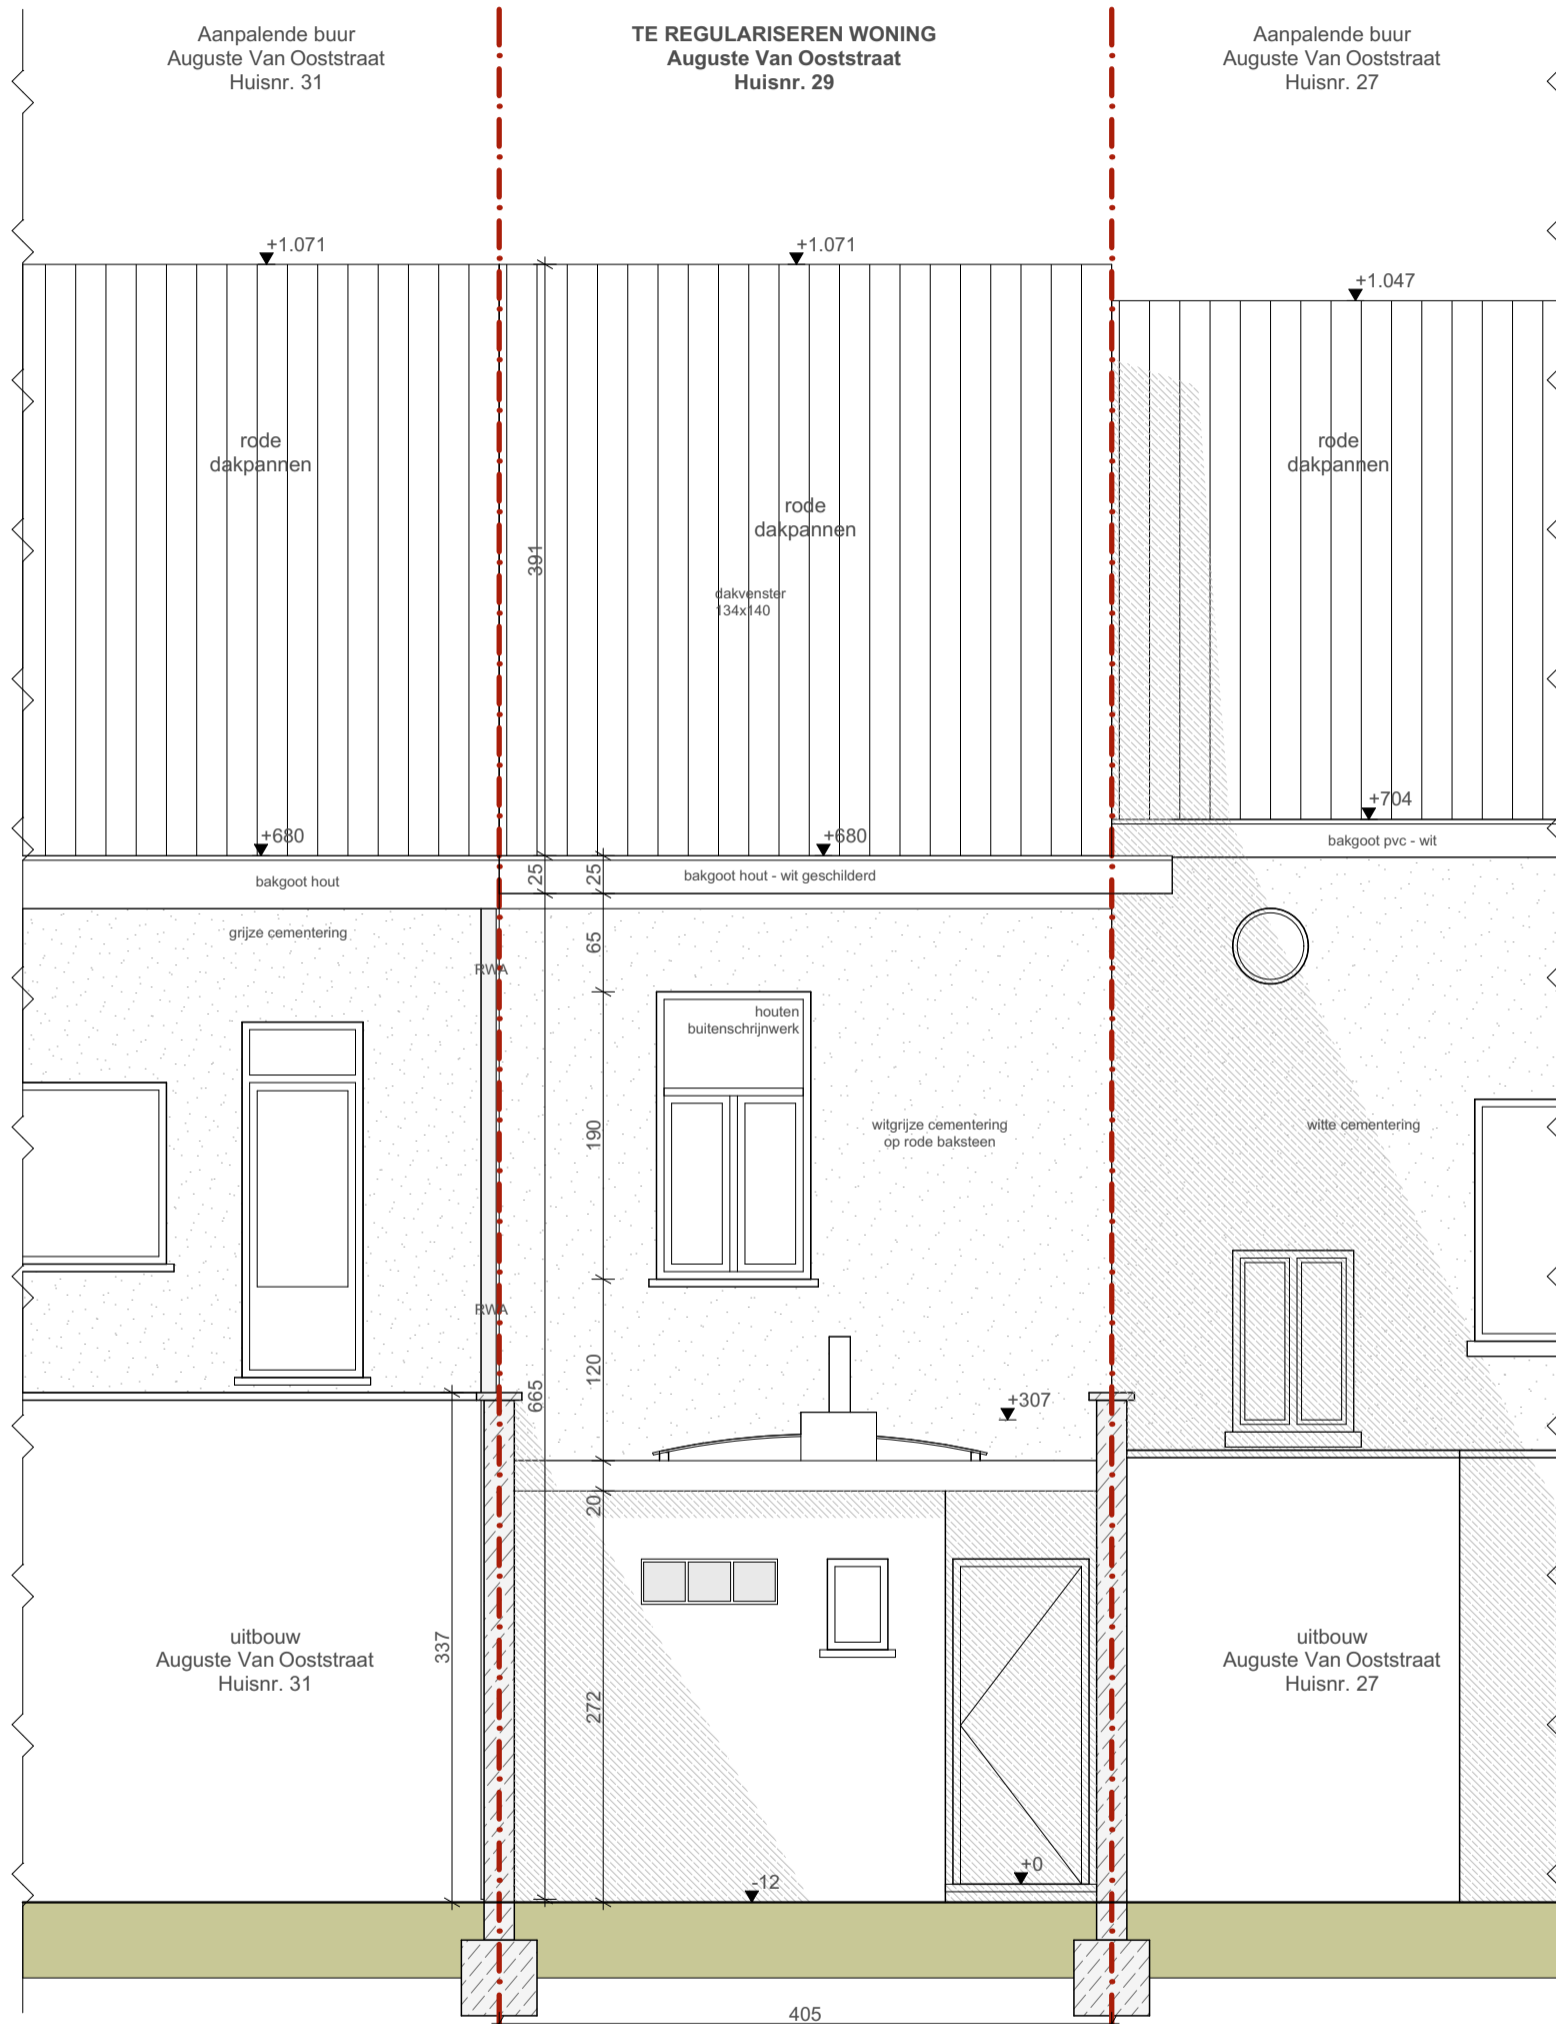

**Achtergevel - vergunde toestand
schaal: 1/50**



Project: Verbouwen van een rijwoning	Bouwheer: Mevr. Pyck Inge	Achtergevel	1:50	BA_1_G_V_2_
	Ligging: Auguste Van Ooststraat 29, 9050 Gentbrugge	Vergunde toestand	25-03-2024	
Architect Mieke Vrindts - Gentbruggekouter 5 - 9050 Gentbrugge - tel: 09/232 44 31				