


ZIE BIJZONDERE VOORWAARDE(N)

Gevelmaterialen - nieuwe toestand:

- Witte crepi (voorgevel)
- Gevelplint in blauwe hardsteen (voorgevel)
- Witte crepi (achtergevel hoofdvolume)
- Houten gevelbekleding (achtergevel uitbouw)
- Bakgoot pvc - zwart
- Buitenschrijnwerk pvc - groen
- Regenwaterafvoeren in pvc

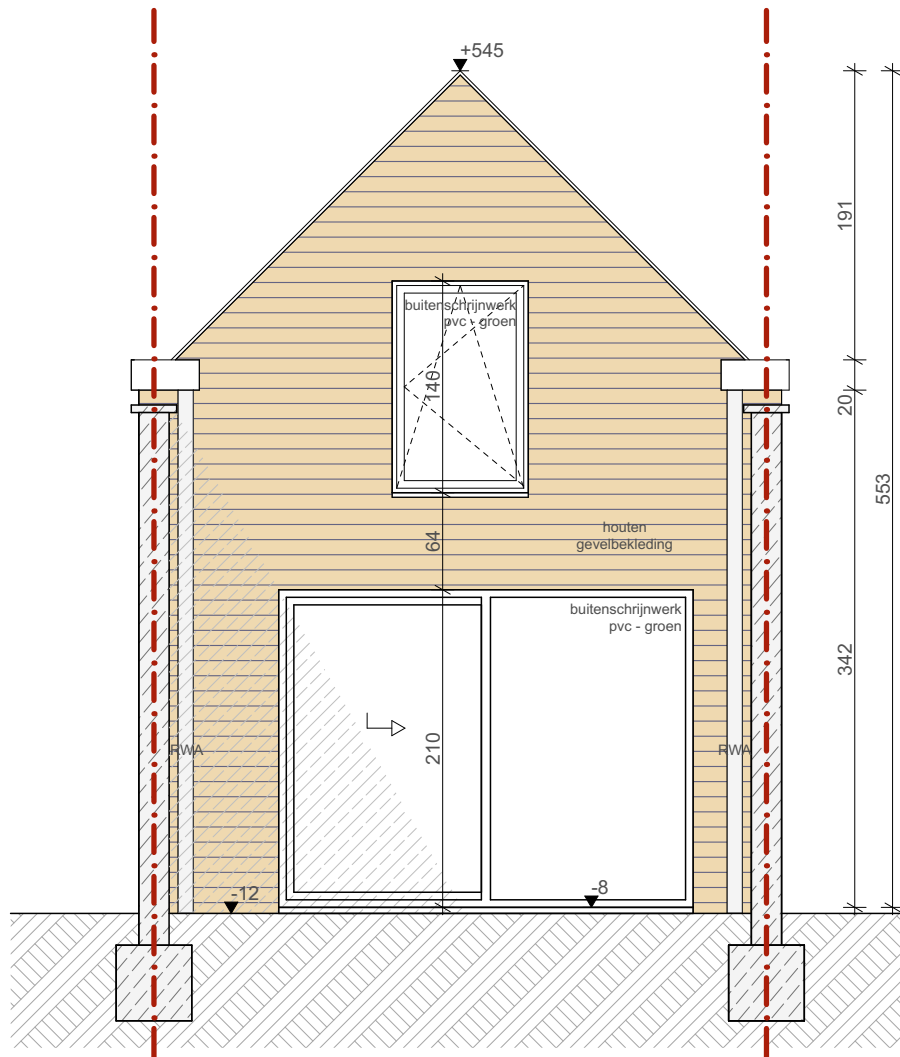

Koergevel bijgebouw - nieuwe toestand schaal: 1/50



Project: Verbouwen van een rijwoning	Bouwheer: Mevr. Pyck Inge	1:50	BA_1_G_N_3
Ligging: Auguste Van Ooststraat 29, 9050 Gentbrugge	Nieuwe toestand	Koergevel bijgebouw	
Architect Mieke Vrindts - Gentbruggekouter 5 - 9050 Gentbrugge - tel: 09/232 44 31			