


Gevelmaterialen - vergunde toestand:

- Rode dakpannen
- Witte steenstrips (voorgevel)
- Gevelplint in leisteen (voorgevel)
- Witgrijze cementering (achtergevel)
- Bakgoot hout - wit geschilderd
- Schrijnwerk hout meranti
- Regenwaterafvoeren in pvc

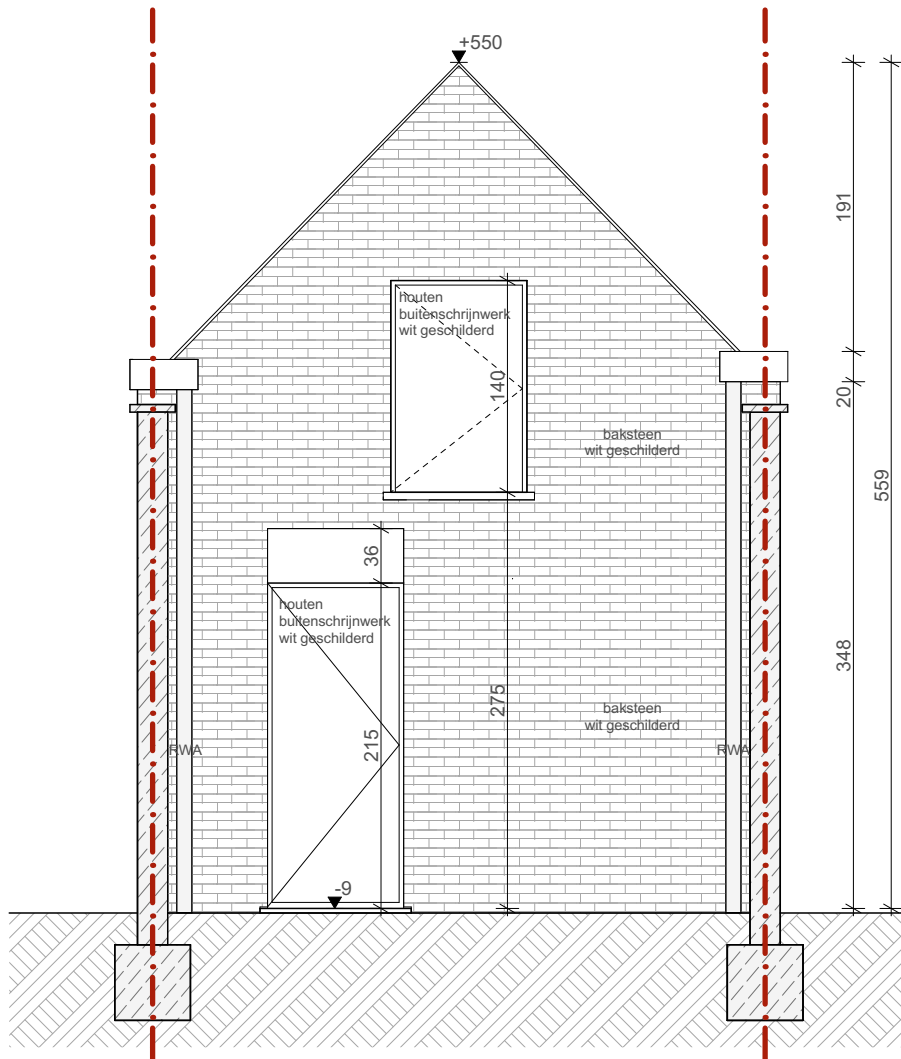

Koergevel bijgebouw - vergunde toestand schaal: 1/50



Project: Verbouwen van een rijwoning	Bouwheer: Mevr. Pyck Inge	1:50	BA_1_G_V_3
Ligging: Auguste Van Ooststraat 29, 9050 Gentbrugge	Vergunde toestand	Koergevel bijgebouw	
Architect Mieke Vrindts - Gentbruggekouter 5 - 9050 Gentbrugge - tel: 09/232 44 31			