


**ZIE BIJZONDERE  
VOORWAARDE(N)**

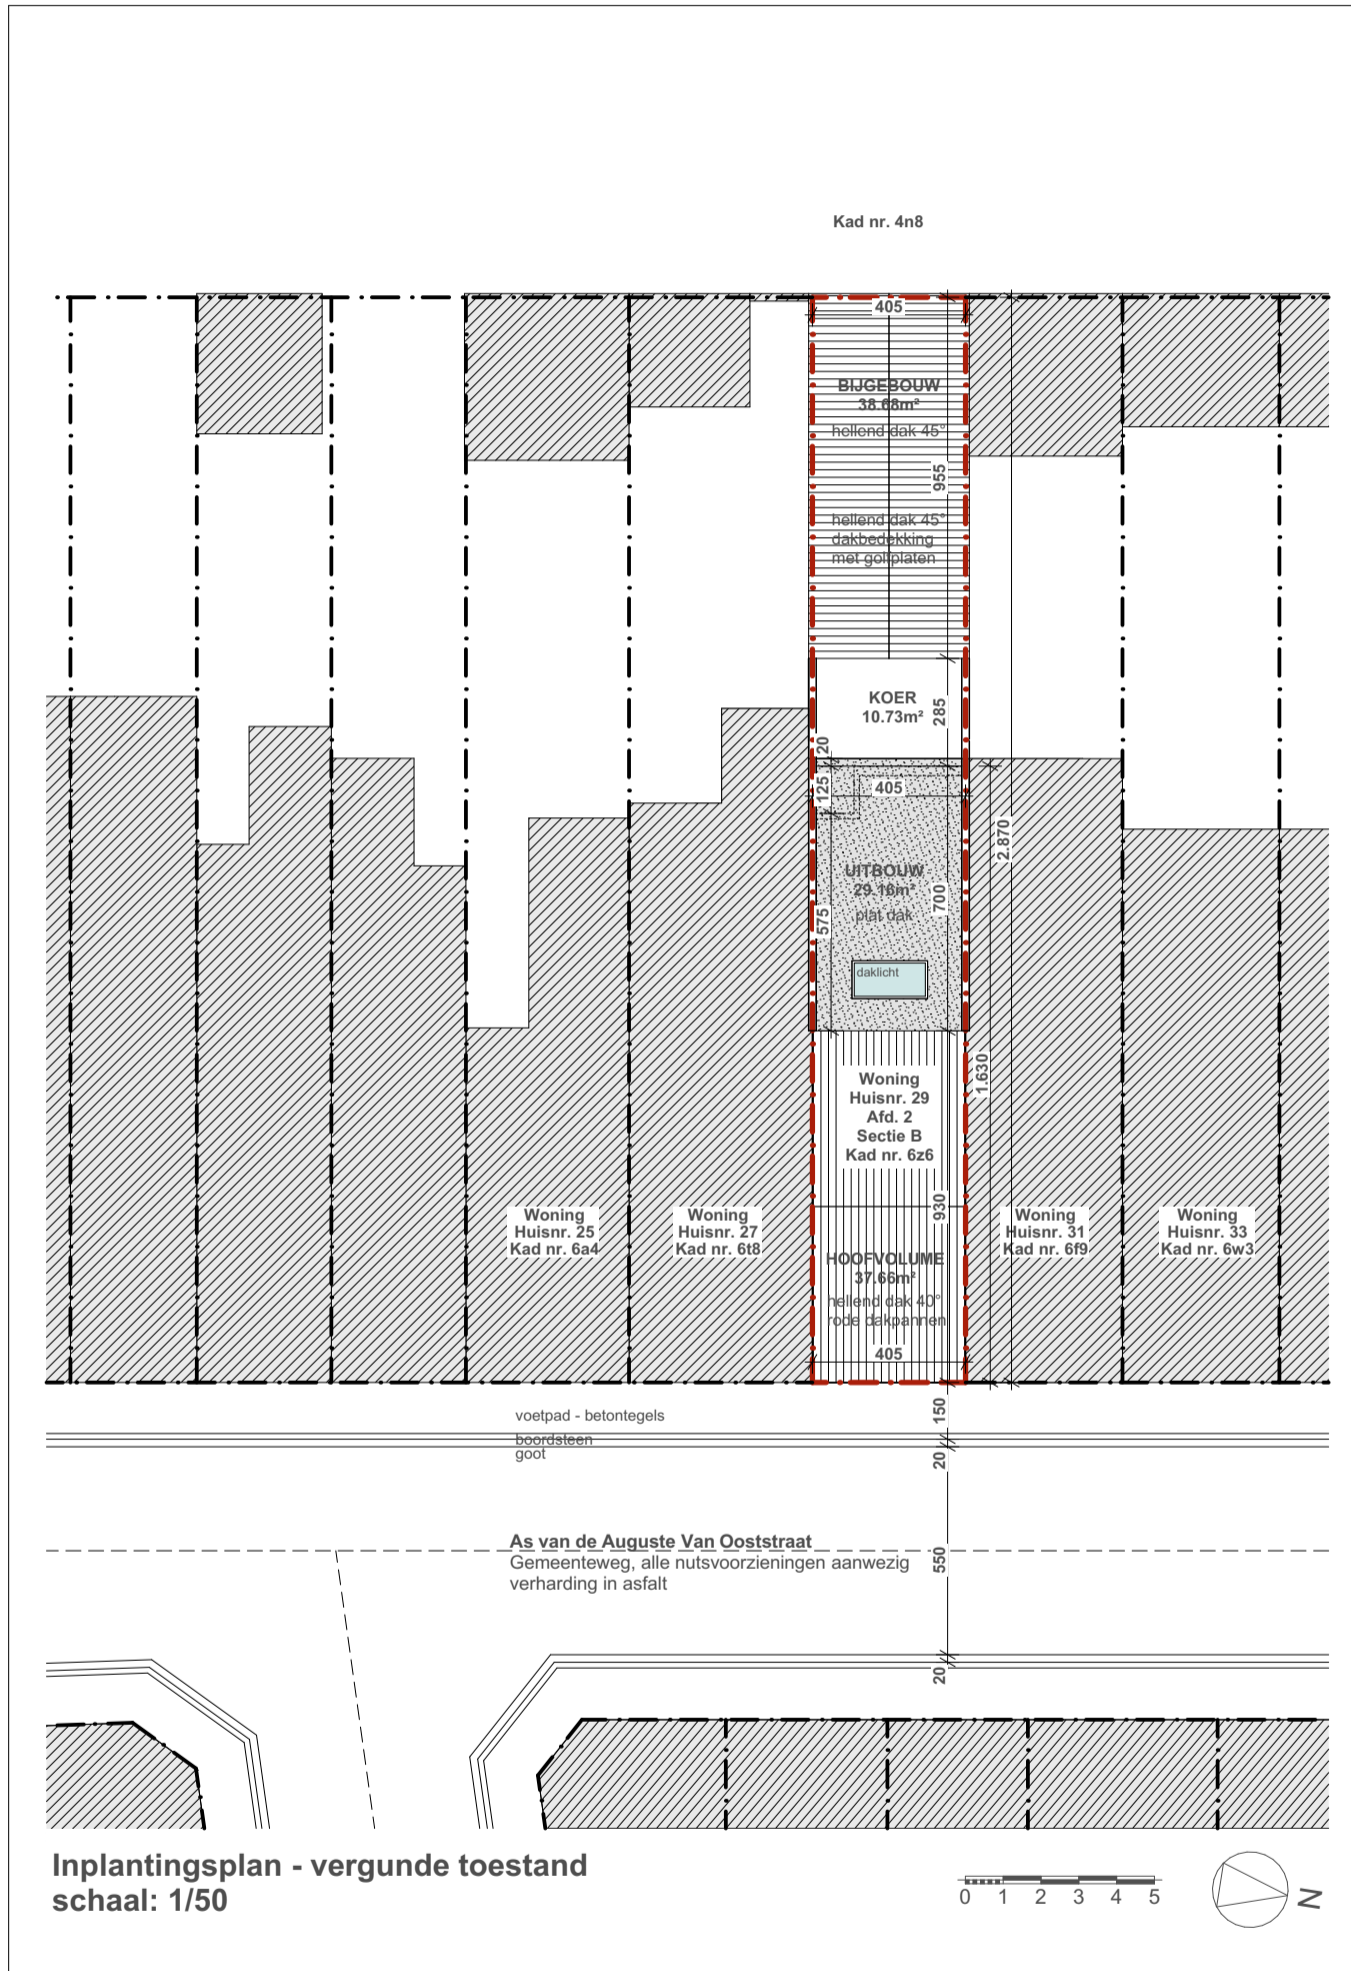

Project: Verbouwen van een rijwoning	Bouwheer: Mevr. Pyck Inge	Inplantingsplan	1:200	BA_1_I_V_1_
	Ligging: Auguste Van Ooststraat 29, 9050 Gentbrugge	Vergunde toestand	25-03-2024	
Architect Mieke Vrindts - Gentbruggekouter 5 - 9050 Gentbrugge - tel: 09/232 44 31				