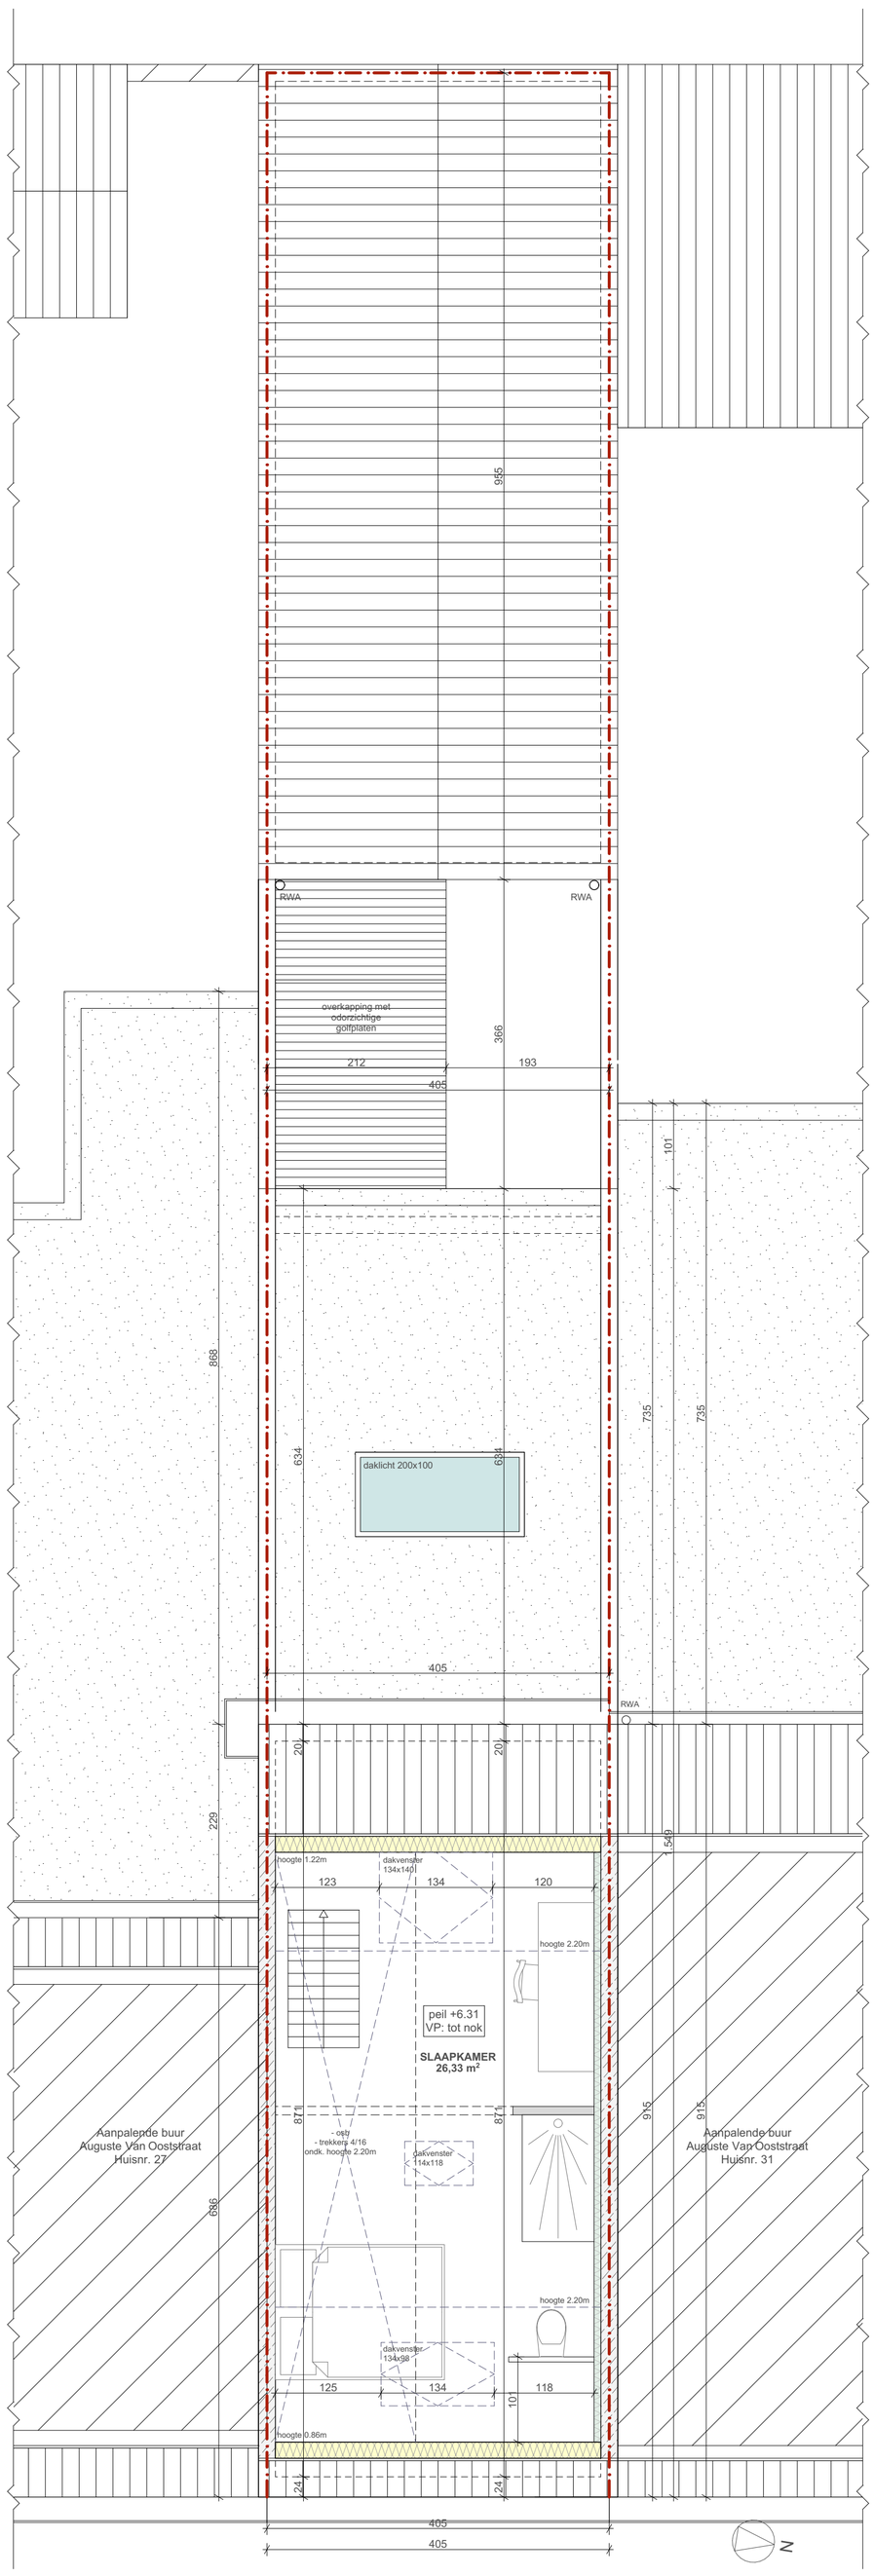

Zolder verdieping - bestaande toestand
schaal: 1/50

0 1 2 3 4 5

Project: Verbouwen van een rijwoning	Bouwheer: Mevr. Pyck Inge	Zolderverdieping	1:50	BA_1_P_B_4_
	Ligging: Auguste Van Ooststraat 29, 9050 Gentbrugge	Bestaande toestand	25-03-2024	

Architect Mieke Vrindts - Gentbruggekouter 5 - 9050 Gentbrugge - tel: 09/232 44 31