



**ZIE BIJZONDERE
VOORWAARDE(N)**

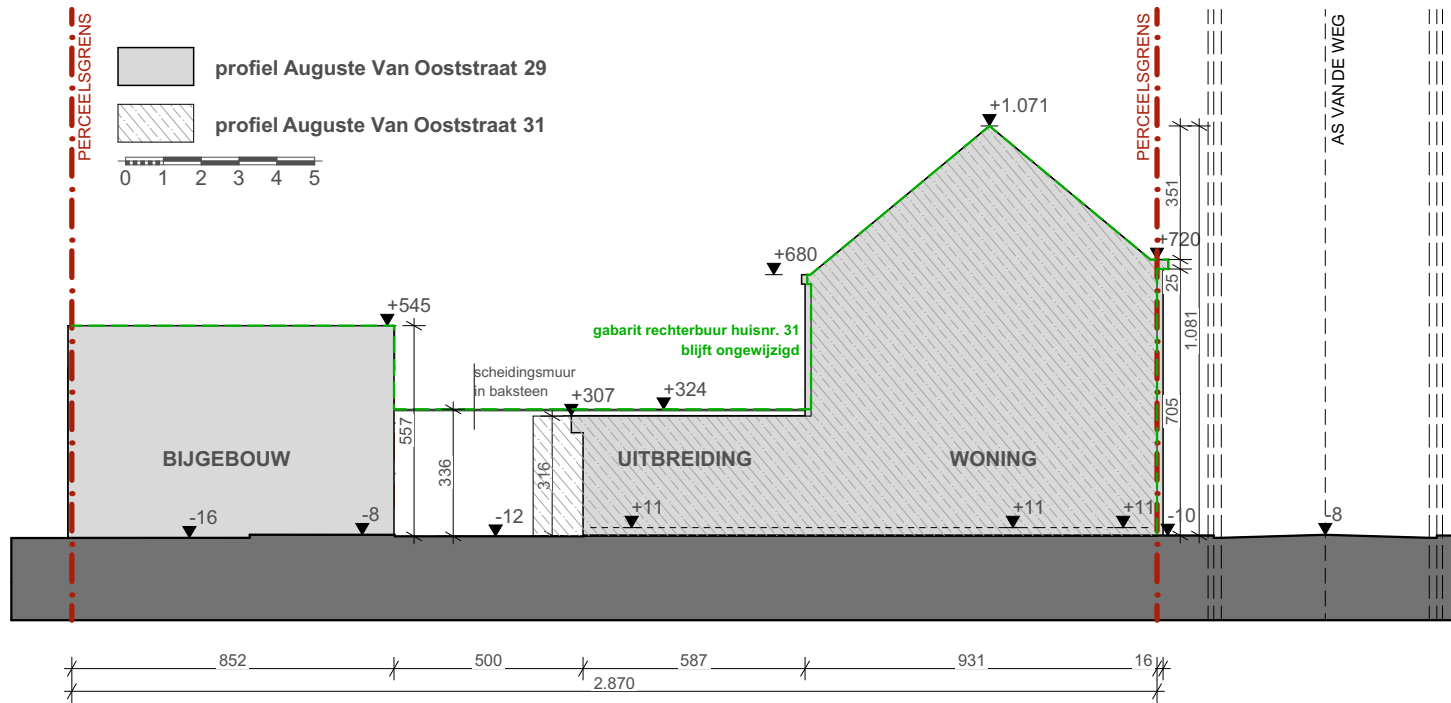

Terreinprofiel rechts - nieuwe toestand
schaal: 1/50

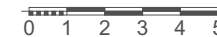

Project: Verbouwen van een rijwoning	Bouwheer: Mevr. Pyck Inge	Terreinprofiel rechts	1:200	BA_1_T_N_1_
	Ligging: Auguste Van Ooststraat 29, 9050 Gentbrugge	Nieuwe toestand	25-03-2024	
Architect Mieke Vrindts - Gentbruggekouter 5 - 9050 Gentbrugge - tel: 09/232 44 31				