


3D losse letters, opaque turquoise, inwendig verlicht


alleen de witte letters en turquoise tekening lichten op door midden van inwendige verlichting

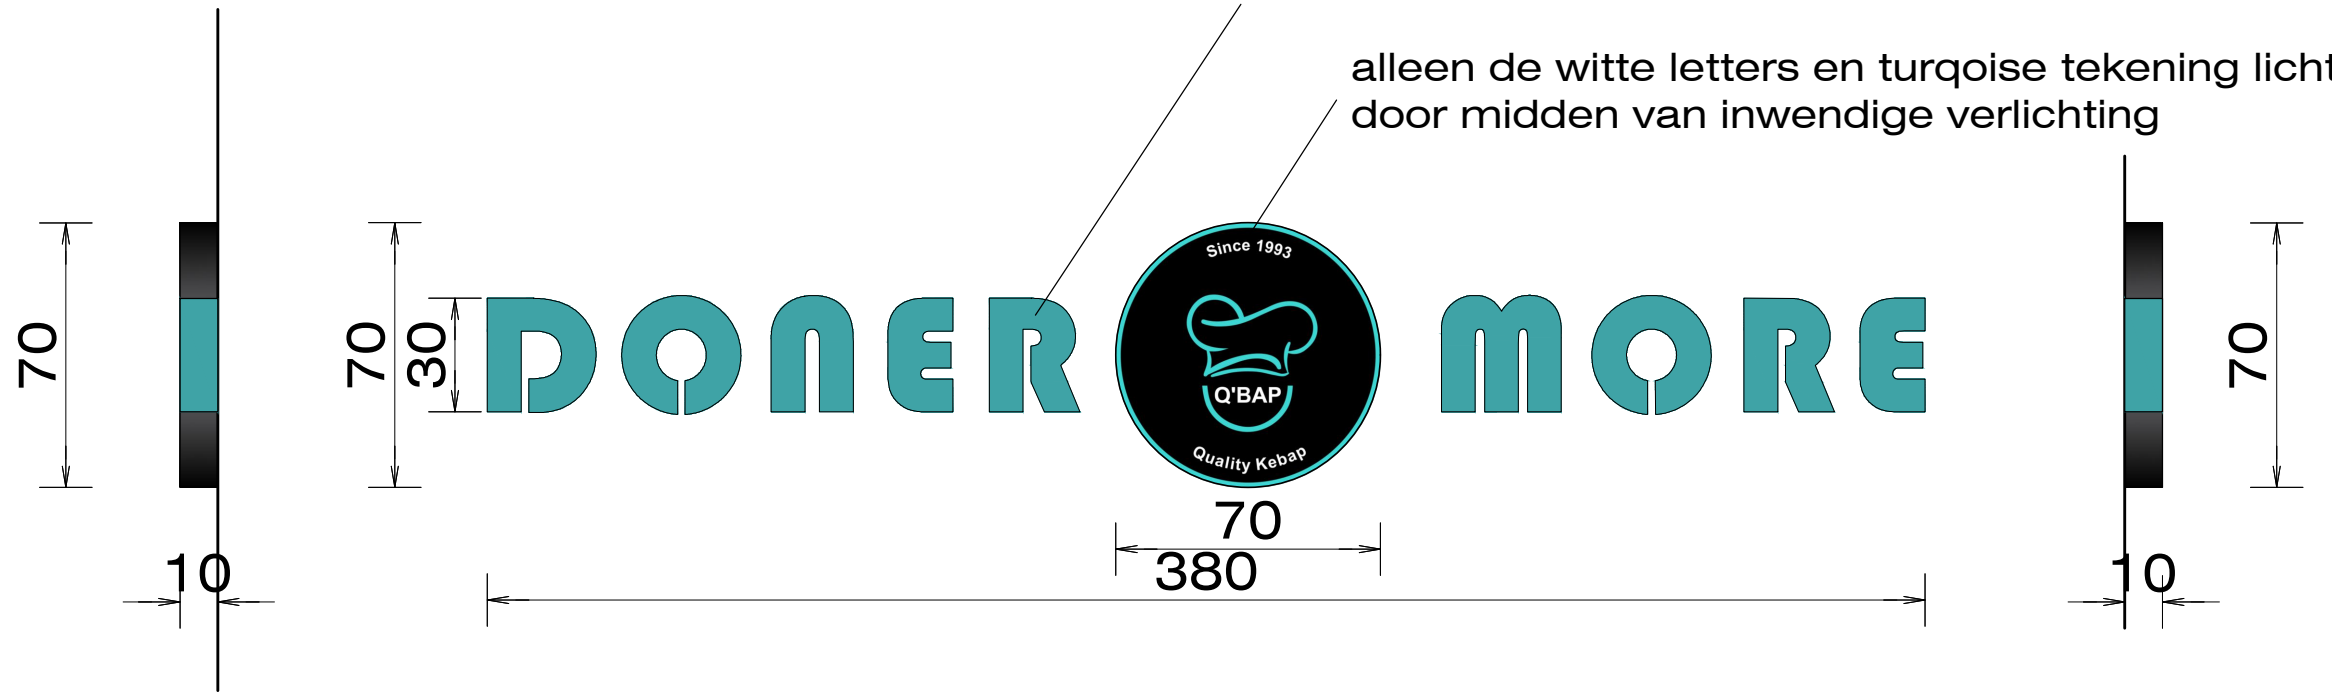

AANZICHT RECHTS

VOORAANZICHT

AANZICHT LINKS

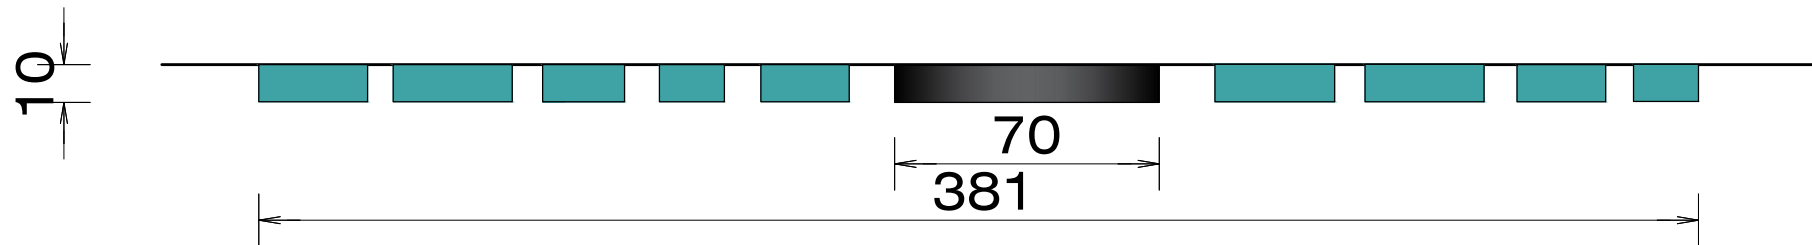

GRONDPLAN

LOGO 1, 2, 3

LOSSE LETTERS, INWENDIG VERLICHT, VLAK OP GEVEL

- LENGTE: 3.8m
- HOOGTE: 0.7m
- UITSPRONG: 0.1m
- HOOGTE ONDERZIJDE TOV VOETPAD: 3.55m
- AFSTAND TOT ROOILIJN LINKS:
 - LOGO 1: 1.10m
 - LOGO 2: 3.80m
- AFSTAND TOT ROOILIJN RECHTS:
 - LOGO 1: 2.86m
 - LOGO 2: 10.51m

DETAIL LOGO 1 & 2

NIEUWE TOESTAND



MAATLIJNEN ZIJN IN CM UITGEDRUKT

SCHAAL 1/20

**ZIE BIJZONDERE
VOORWAARDE(N)**

DM Interieur bvba

Assesteeweg 289
BE- 1740 Ternat
info@dminterieur.be

T 0478 47 20 50
www.dminterieur.be

Qbap Gent Brugsesteenweg

schaal

datum
19/04/24

Bouwheer

Quality Foods
Brugsesteenweg 2
9000 Gent

dm
interieur creation & design