



LEGENDE

BESTAANDE TOESTAND

INPLANTINGSPLAN

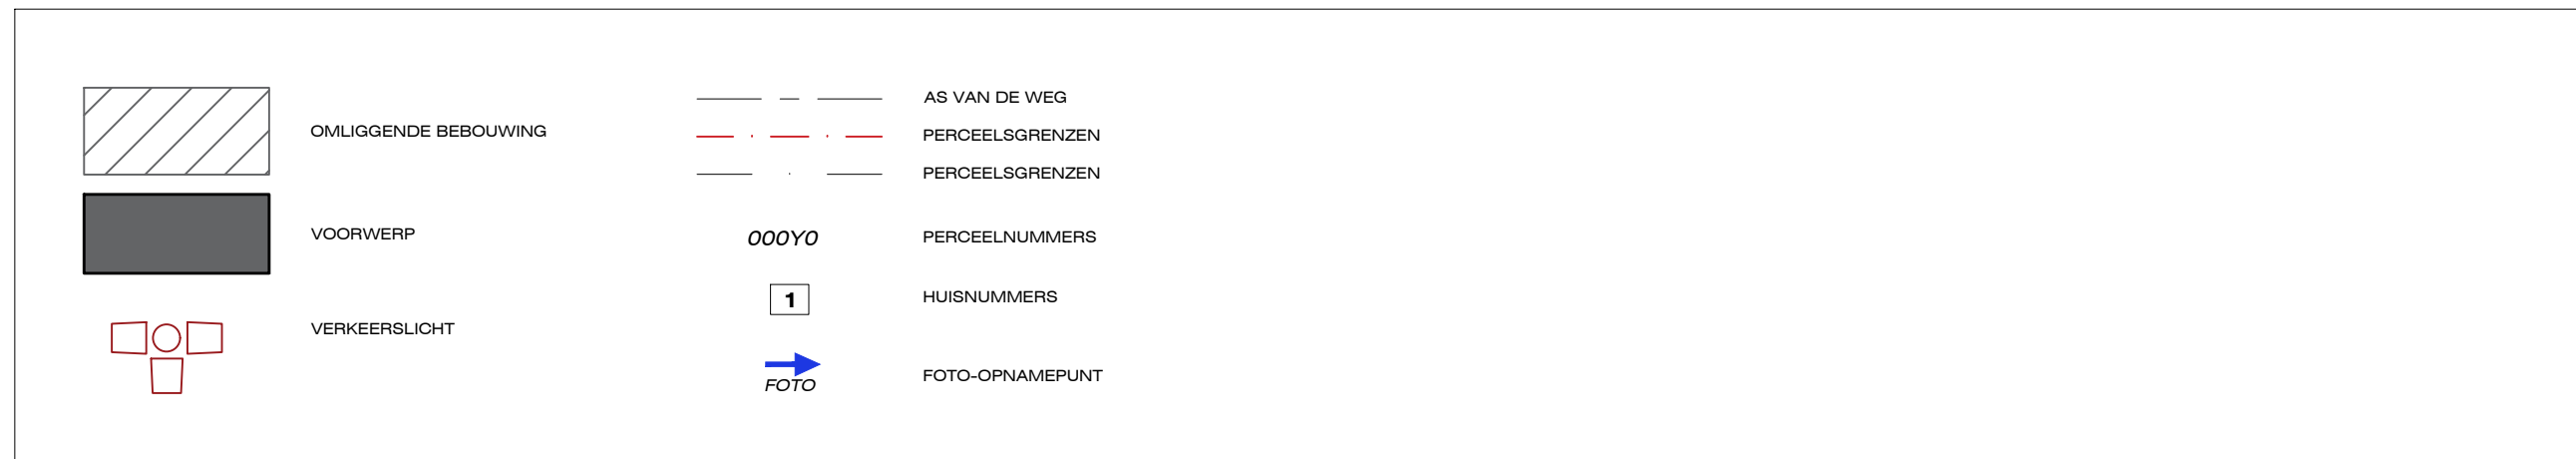

PLAN & SNEDE

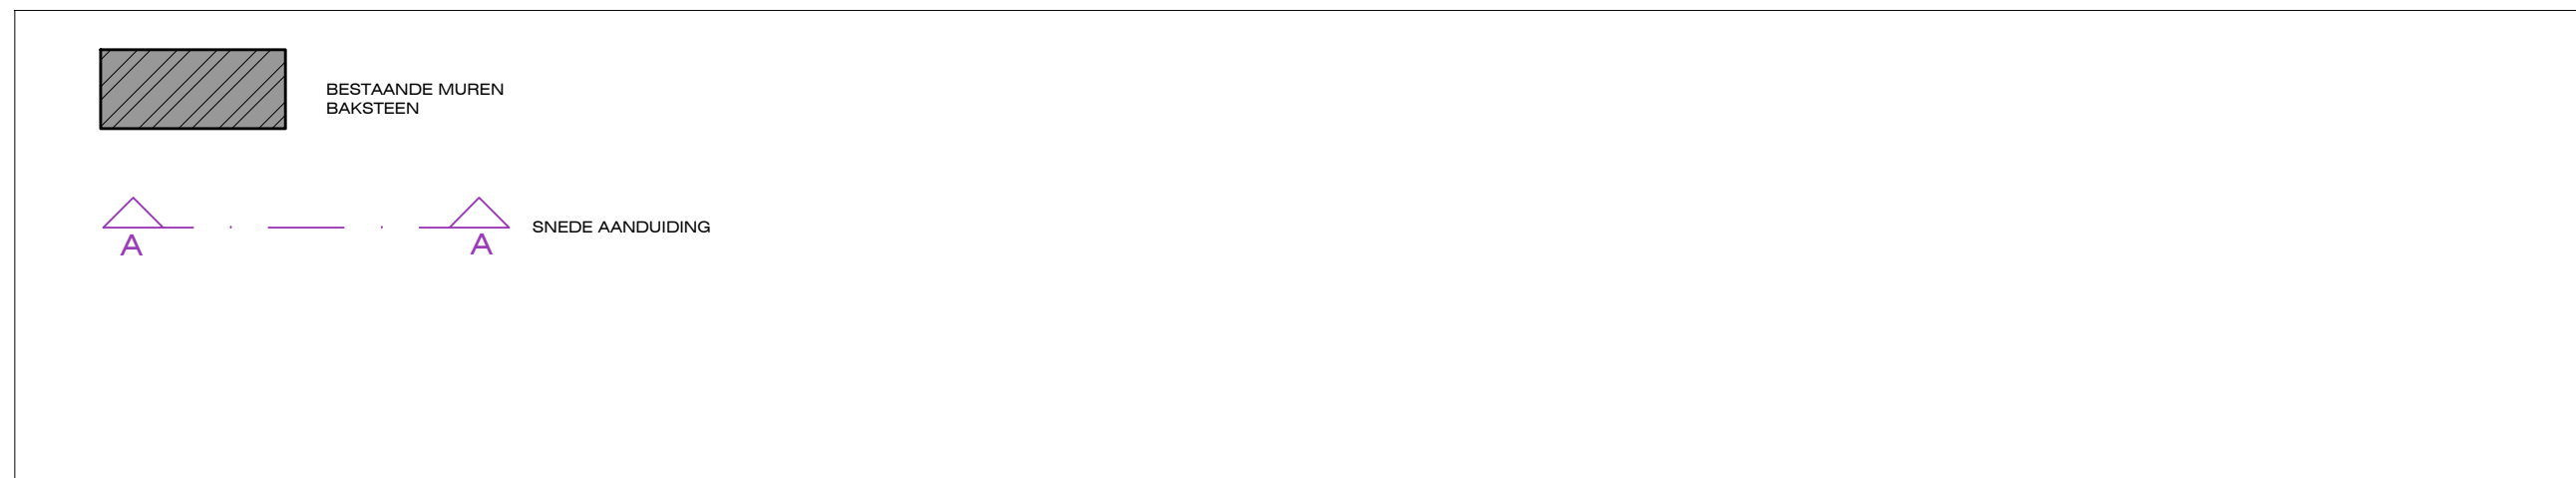

GEVELS

