



LEGENDE

NIEUWE TOESTAND

INPLANTINGSPLAN

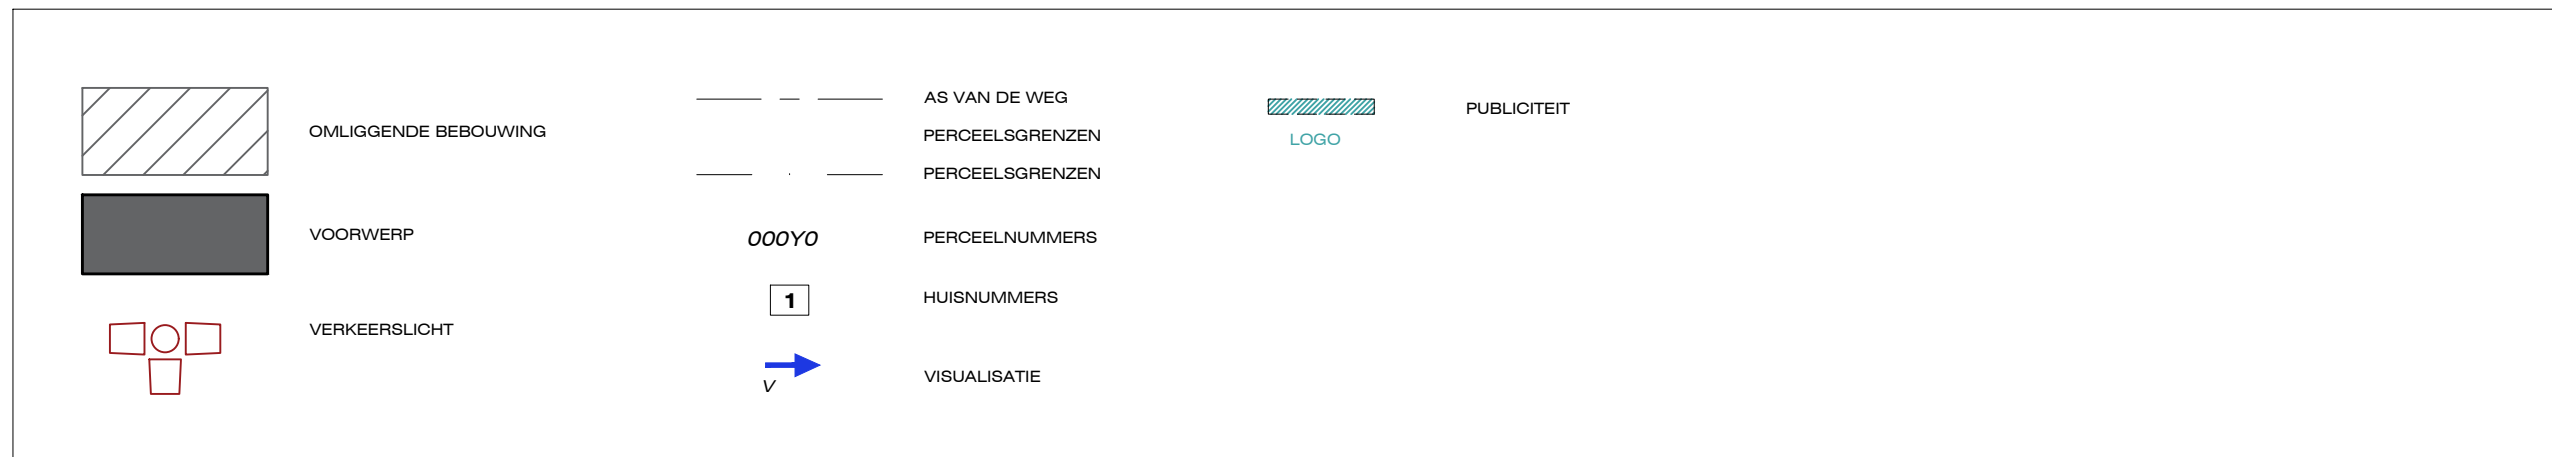

PLAN & SNEDE

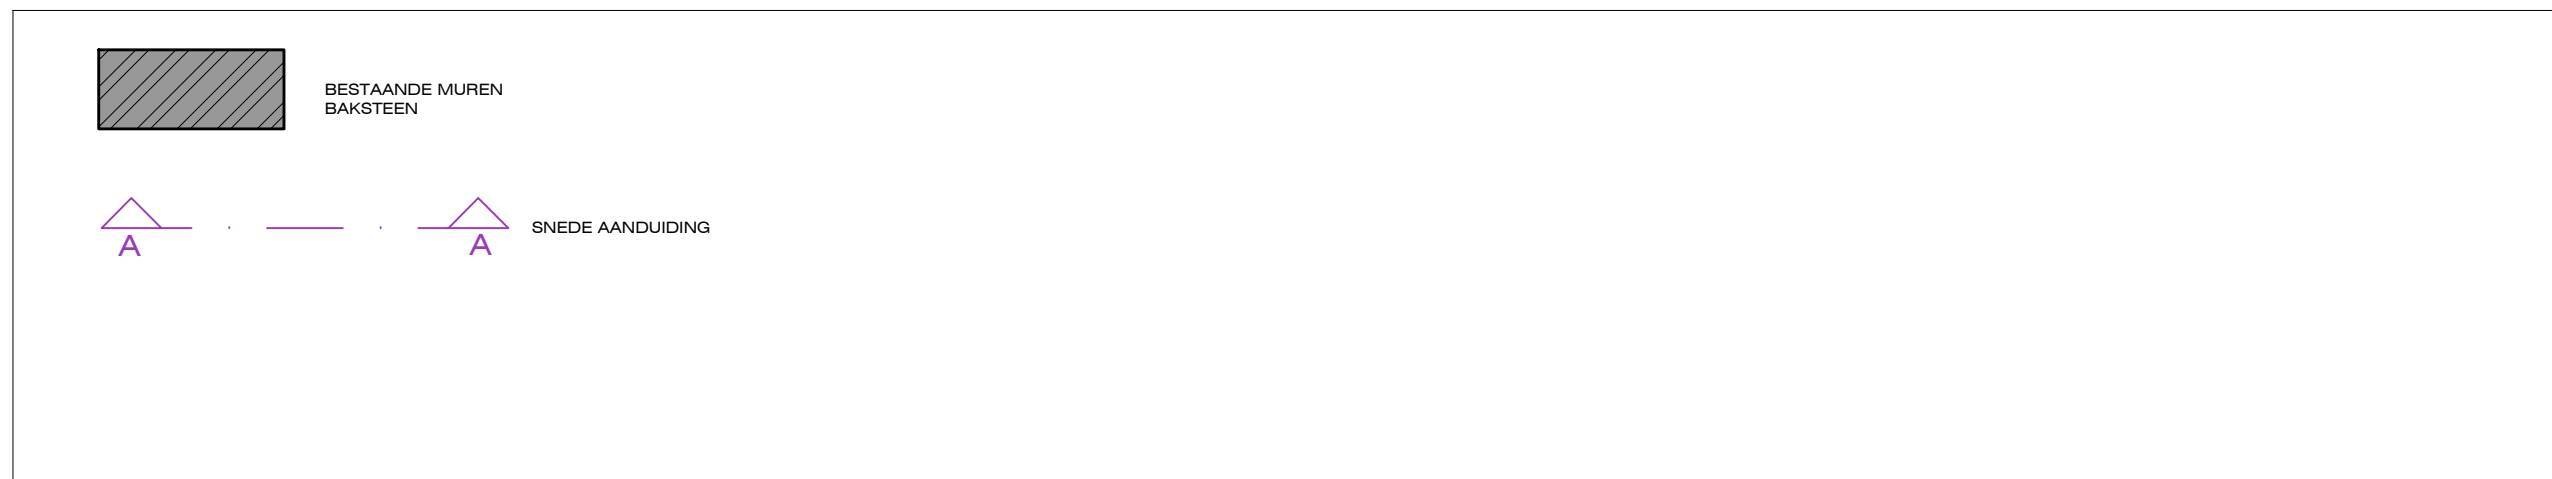

GEVELS

- 1 ARDUIN PLINT EN DORPELS
- 2 GEVELPLEISTER - GEBROKEN WIT GESCHILDERD
- 3 PARAMENTSTEEN- ROOD GENUANCEERDE EN WITTE STENEN
- 4 BUITENSCHRIJNWERK - WIT PVC
- 5 BUITENSCHRIJNWERK - HOUT
- 6 BUITENSCHRIJNWERK - ZWART PVC
- 7 BESTAANDE UITDIKKING IN PLEISTERWERK - ANTRACIET GESCHILDERD

**ZIE BIJZONDERE
VOORWAARDE(N)**