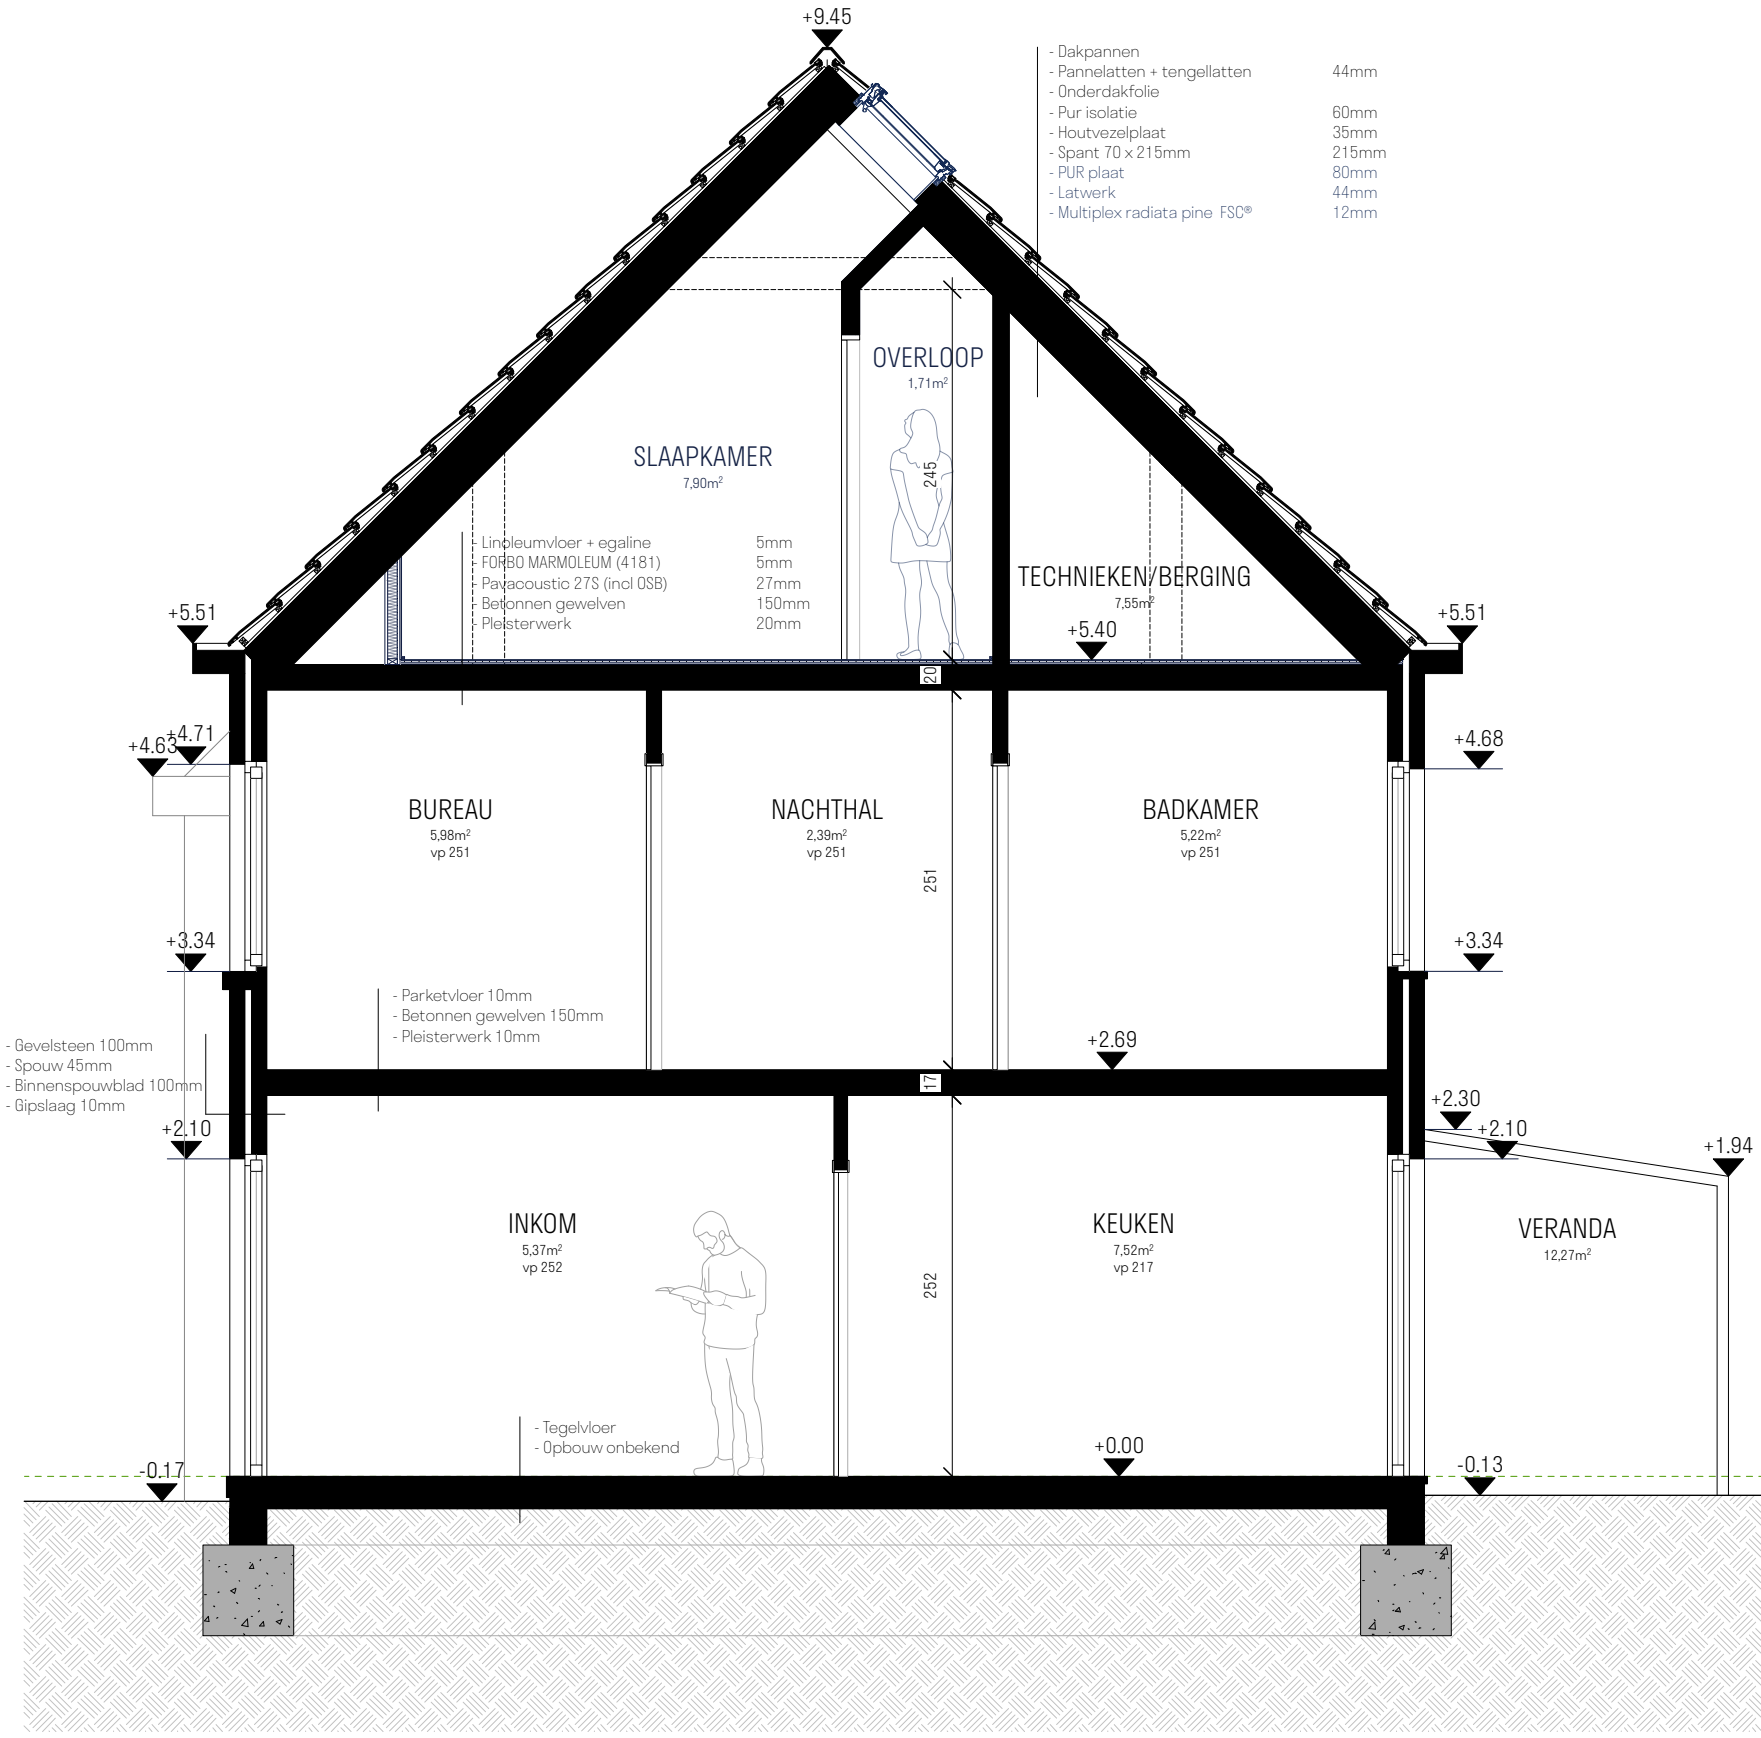

PROJECT A_2306_PEPER
SNEDE A-A' VERGUND
SCHAAL 1:50 A3

BOUWHEER : Dhr Matthijs Peperstraete en mevr Léonie De Ruytter
WERFADRES: Ombeekhof 79 - 9040 Sint Amandsberg

08/04/2024

Kleine wedepad 5b102 - 9040 Gent info@adaptiefarchitectuur.be +32 496784324
adaptief
atelier voor duurzame architectuur