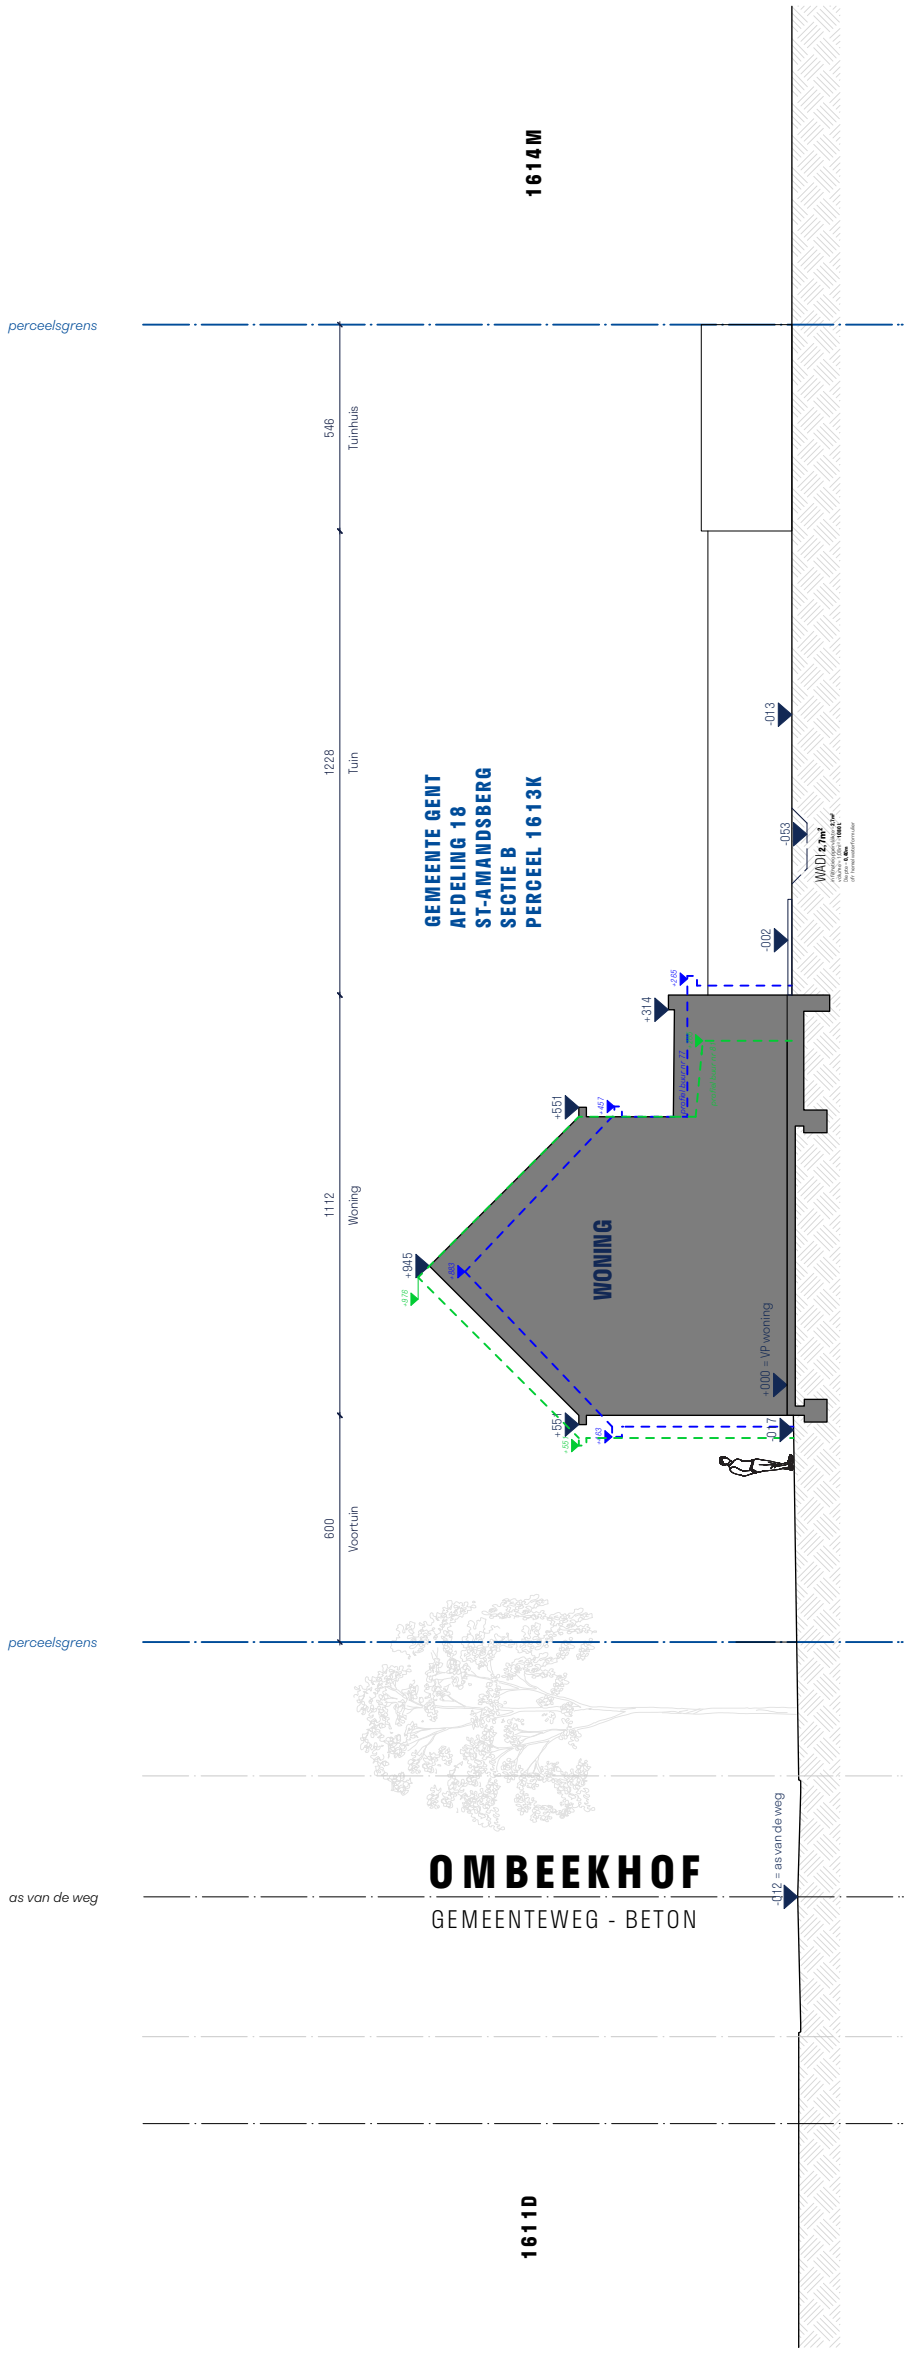

PROJECT A_2306_PEPER

TERREINPROFIEL NIEUW

SCHAAL 1:200 A3

BOUWHEER : Dhr Matthijs Peperstraete en mevr Léonie De Ruytter

WERFADRES: Ombeekhof 79 - 9040 Sint Amandsberg

08/04/2024

Kleine wedepad 5b102 - 9040 Gent info@adaptiefarchitectuur.be +32 496784324

adaptief
atelier voor duurzame architectuur