



LEGENDE INPLANTINGSPLAN
& TERREINPROFIEL

	bestaande bebouwing
	afbraak bestaande bebouwing
	nieuwe bebouwing
	aanpalende bebouwing
	verhardingen
	wegname grond

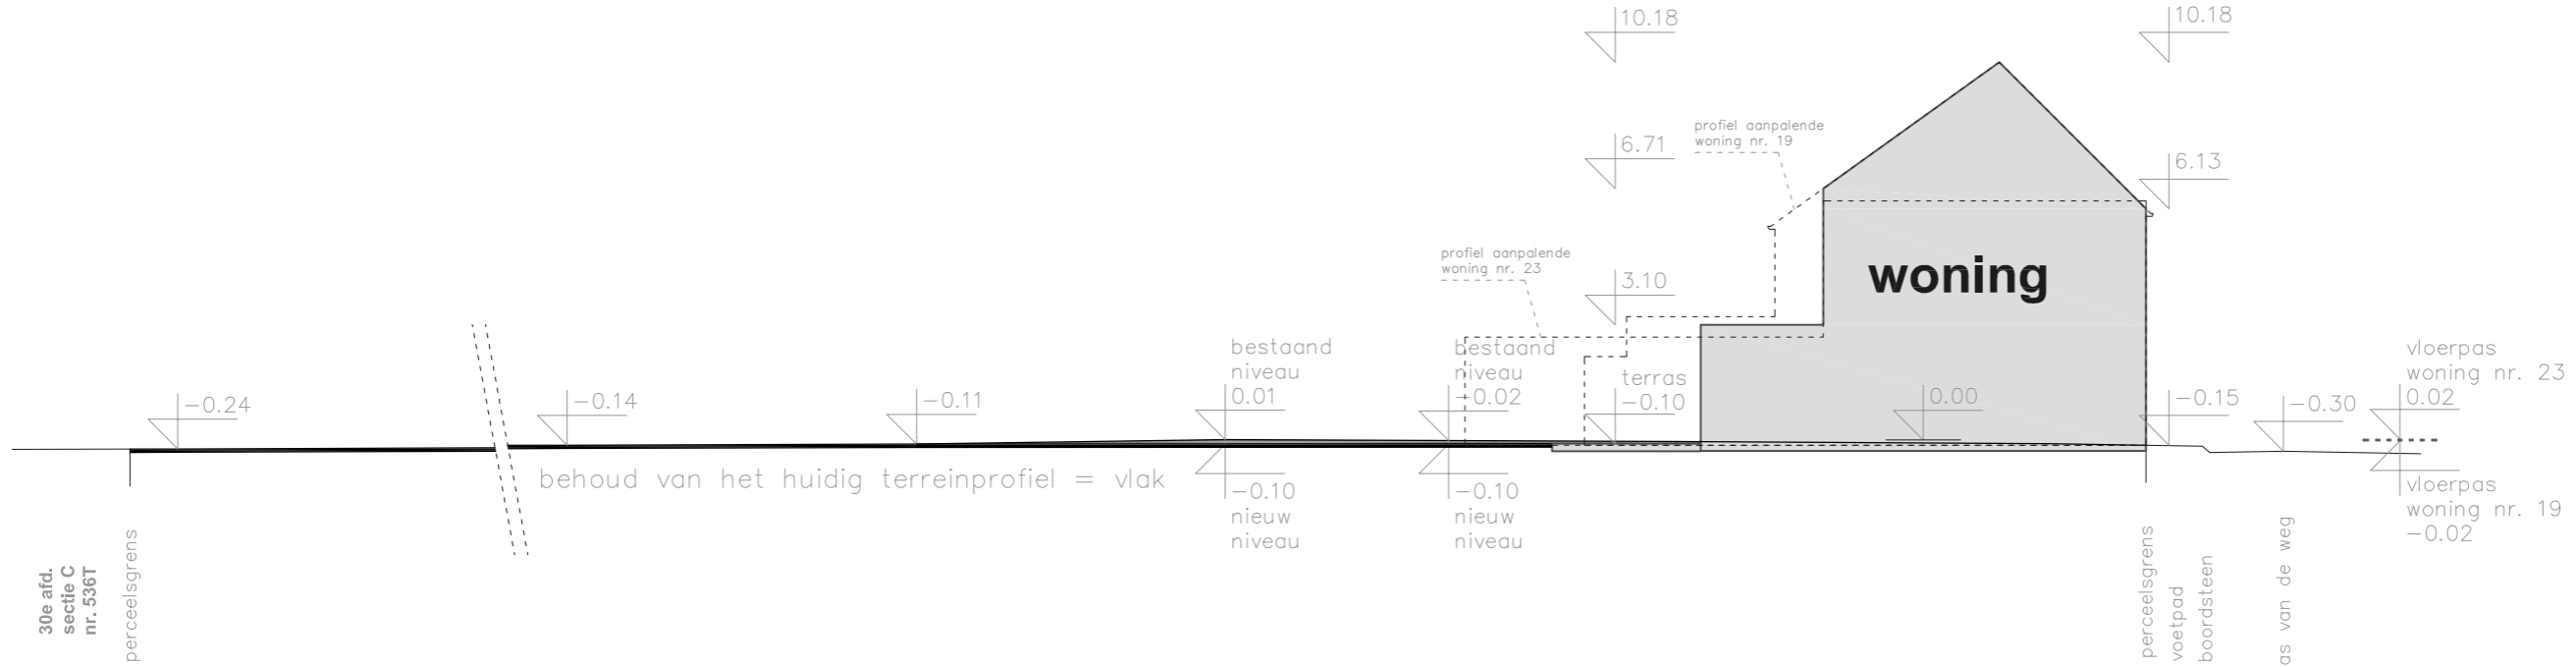

**ZIE BIJZONDERE
VOORWAARDE(N)**

schaal 1/200

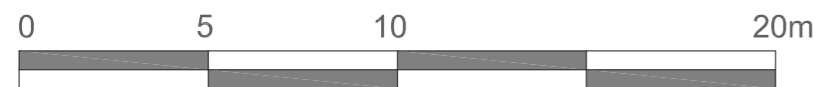

TERREINPROFIEL
nieuwe toestand

AANVRAAG OMGEVINGSVERGUNNING
AFBRAAK GARAGE EN BIJGEBOUW
BOUWEN VAN EEN GEZINSWONING

ARCHITECT
steven van hecke architectuurbureau bv
Bosstraat 71, 9240 Zele
architect@stevanvanhecke.be

BOUWPLAATS
Liefkensstraat zn
9032 Wondelgem (Gent)
30e afd. sectie C nr. 537P3

BOUWHEER
dhr. Bob Engelbeen
Kluisstraat 18, 9160 Lokeren
bob@smartliving.be