
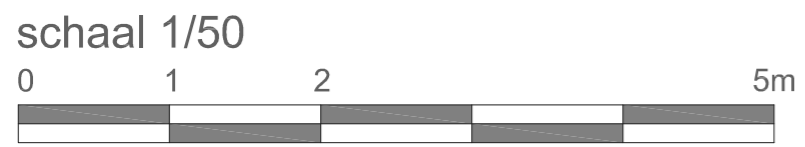


LEGENDE MATERIAALGEBRUIK

	fundering
	snelbouwmetselwerk
	gevelmetselwerk
	beton
	cellenbeton
	isolatie

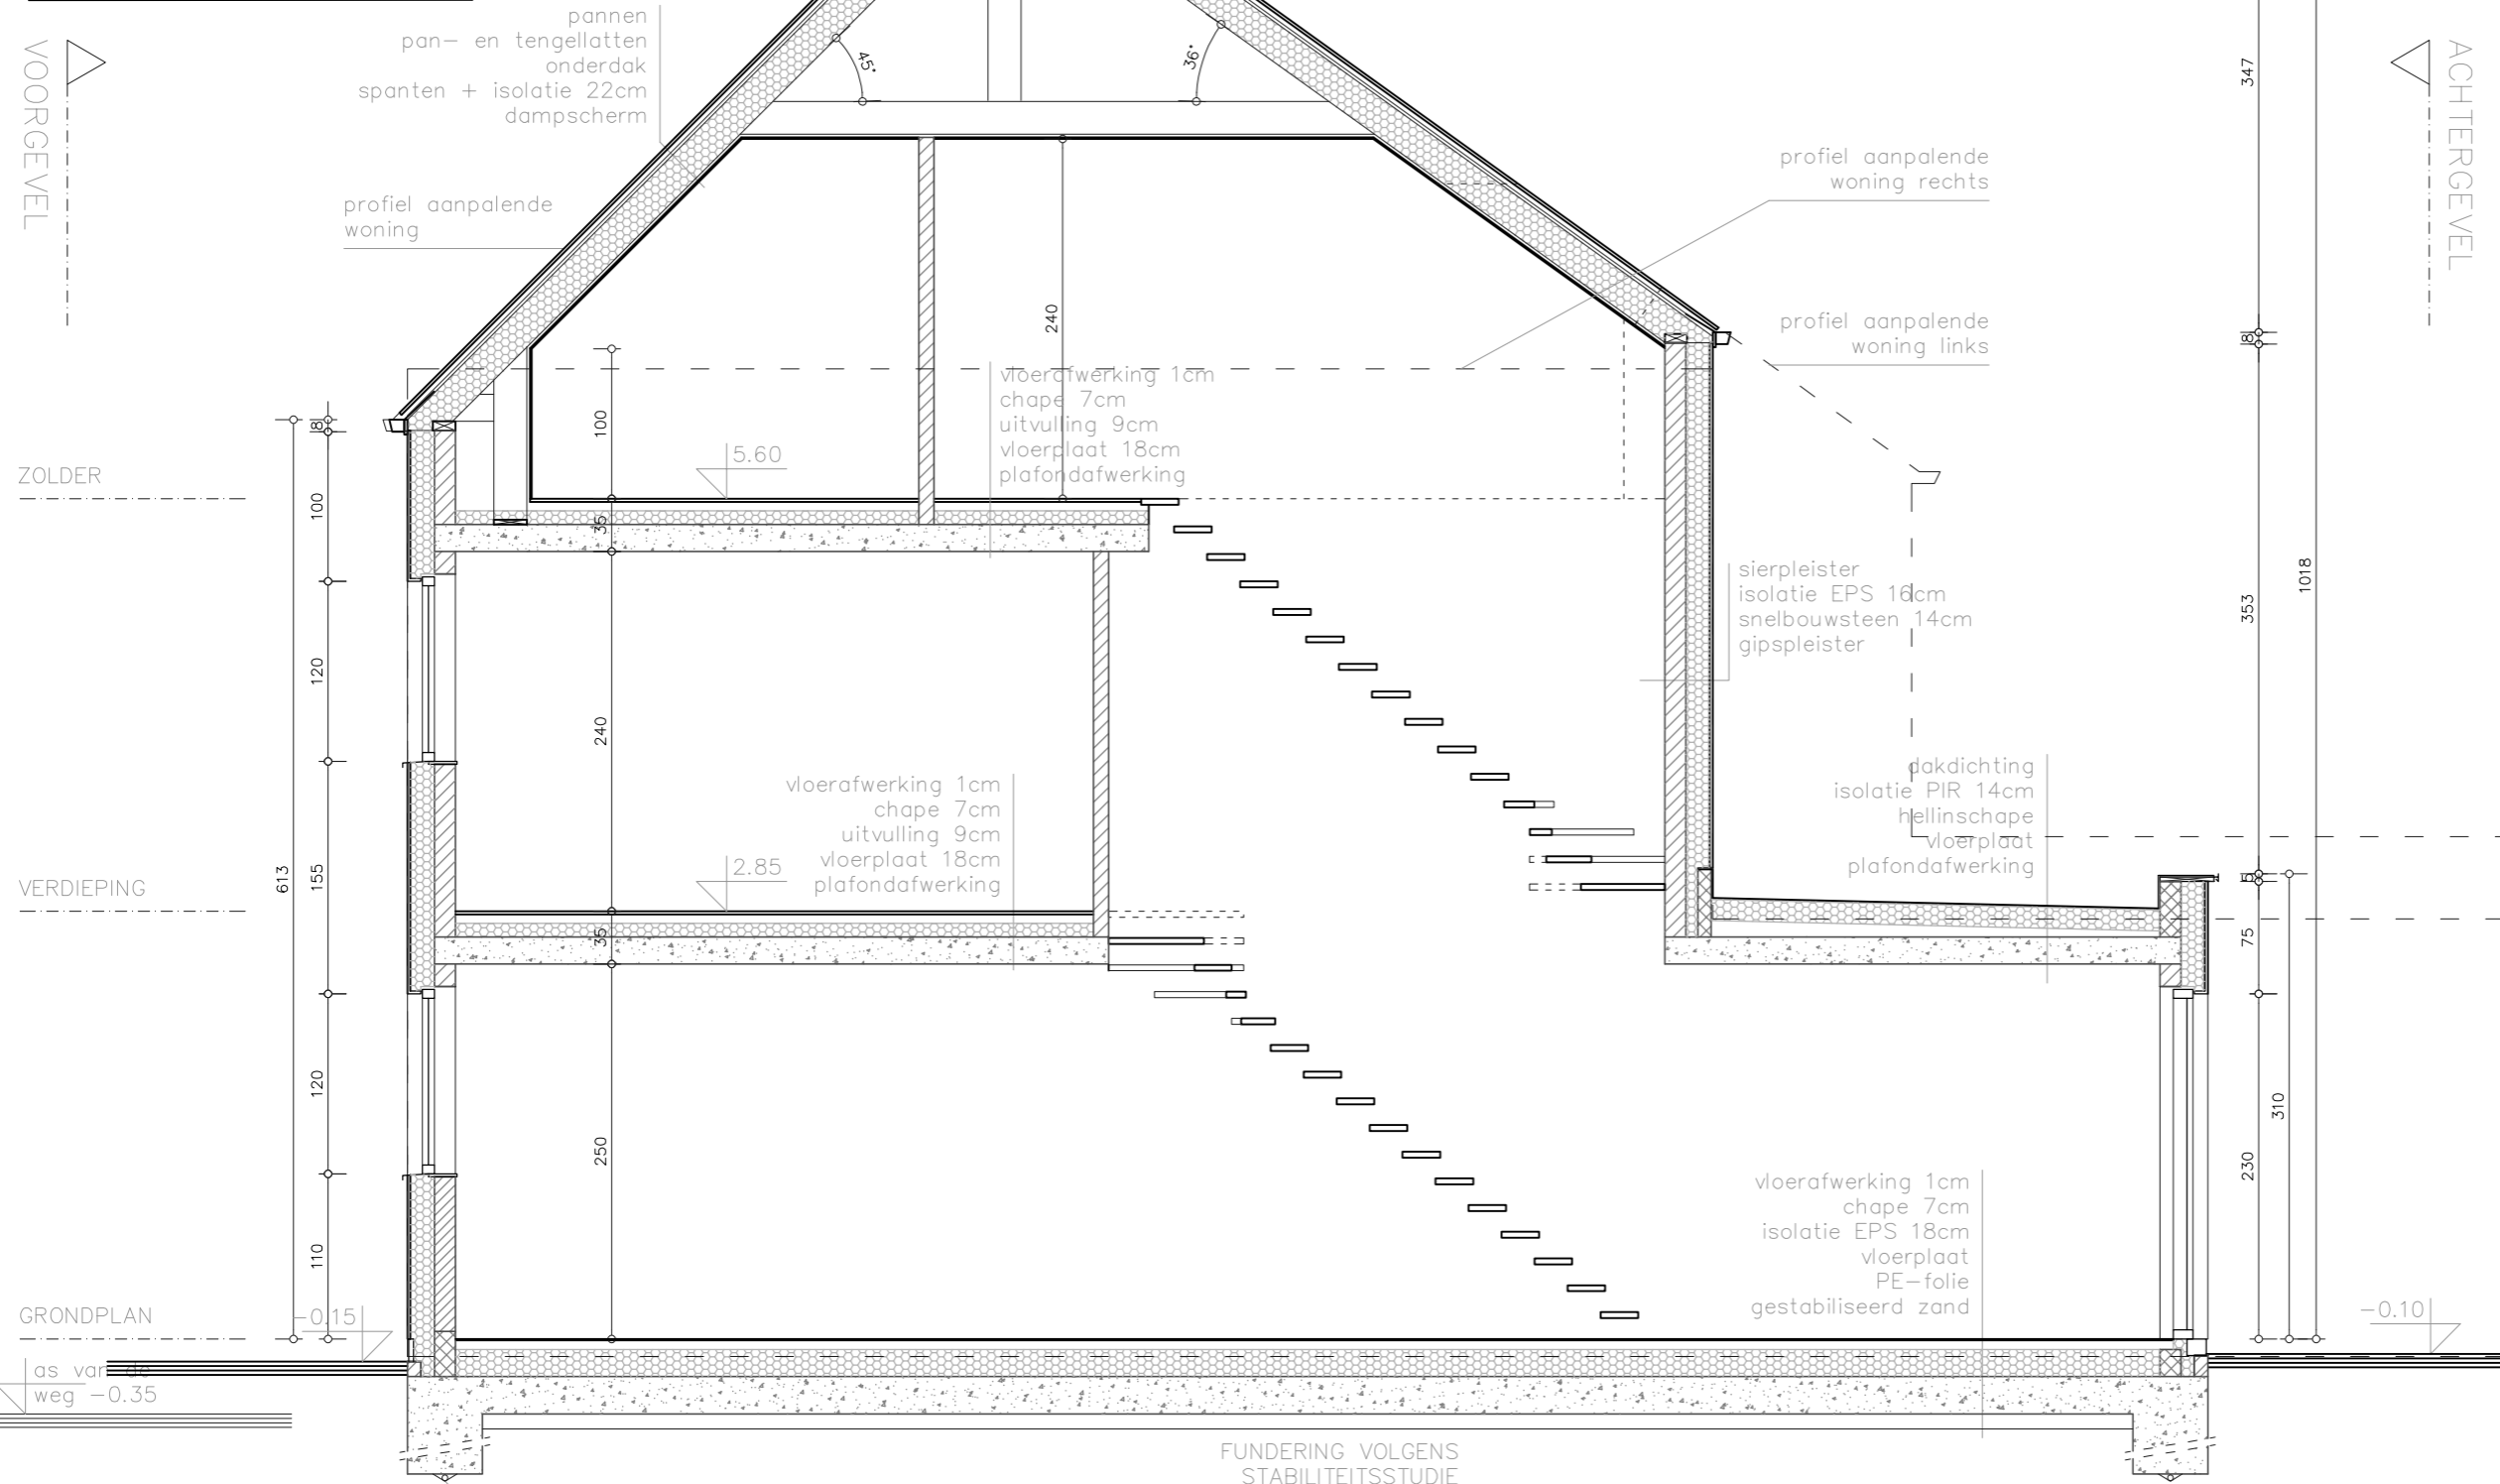

DOORSNEDE AA

**ZIE BIJZONDERE
VOORWAARDE(N)**

**AANVRAAG OMGEVINGSVERGUNNING
BOUWEN VAN EEN GEZINSWONING**

ARCHITECT
steven van hecke architectuurbureau bv
Bosstraat 71, 9240 Zele
architect@stevanvanhecke.be

BOUWPLAATS
Liefkensstraat zn
9032 Wondelgem (Gent)
30e afd. sectie C nr. 537P3

BOUWHEER
dhr. Bob Engelbeen
Kluisstraat 18, 9160 Lokeren
bob@smartliving.be