



LEGENDE INPLANTINGSPLAN  
& TERREINPROFIEL

-  bestaande bebouwing
-  afbraak bestaande bebouwing
-  nieuwe bebouwing
-  aanpalende bebouwing
-  verhardingen
-  wegname grond

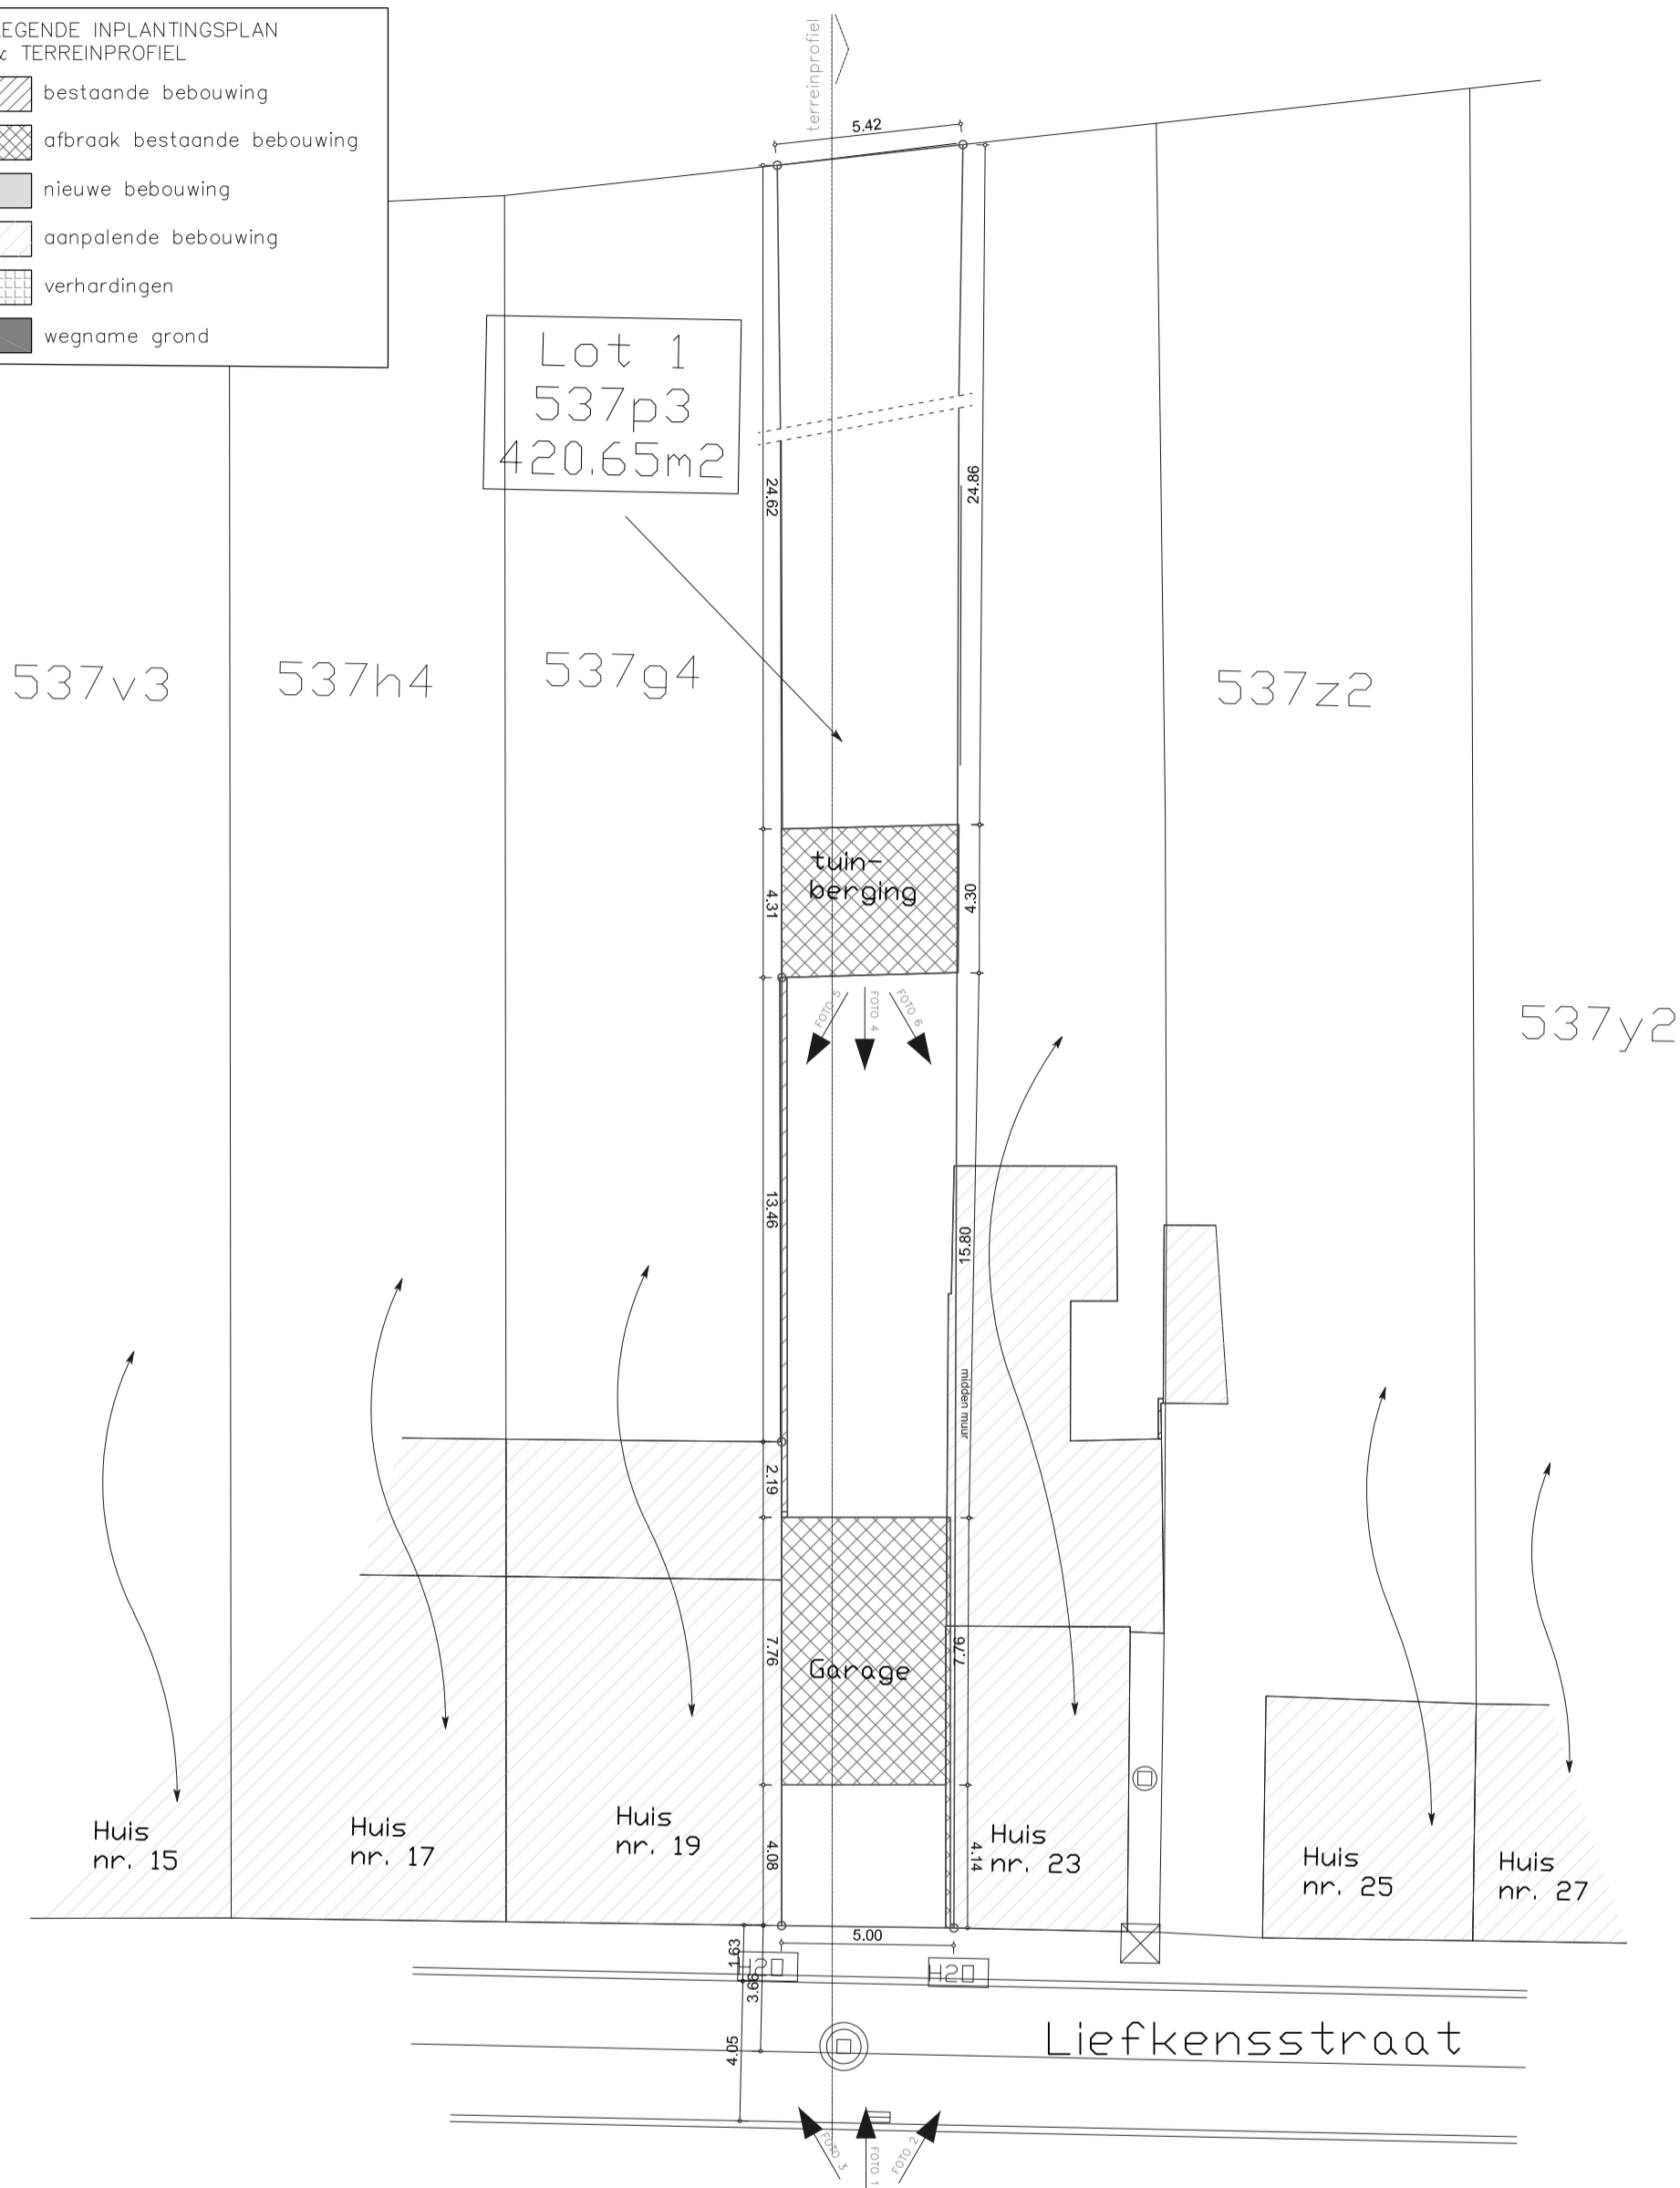

schaal 1/200

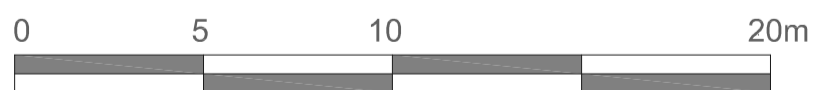

## INPLANTINGSPLAN bestaande toestand



### AANVRAAG OMGEVINGSVERGUNNING AFBRAAK GARAGE EN BIJGEBOUW BOUWEN VAN EEN GEZINSWONING

BOUWHEER  
dhr. Bob Engelbeen  
Kluisstraat 18, 9160 Lokeren  
bob@smartliving.be

BOUWPLAATS  
Liefkensstraat zn  
9032 Wondelgem (Gent)  
30e afd. sectie C nr. 537P3

ARCHITECT  
steven van hecke architectuurbureau bv  
Bosstraat 71, 9240 Zele  
architect@stevanvanhecke.be