


MATERIALEN WONING

- (1) gevel: sierpleister (wit)
- (2) dak: gebakken aarde pannen (zwart)
- (3) buitenschrijnwerk: aluminium (zwart)
- (4) dorpels/plinten: blauwe hardsteen (grijs)
- (5) dorpels: aluminium (zwart)
- (6) hemelwaterafvoer: zink (grijs)

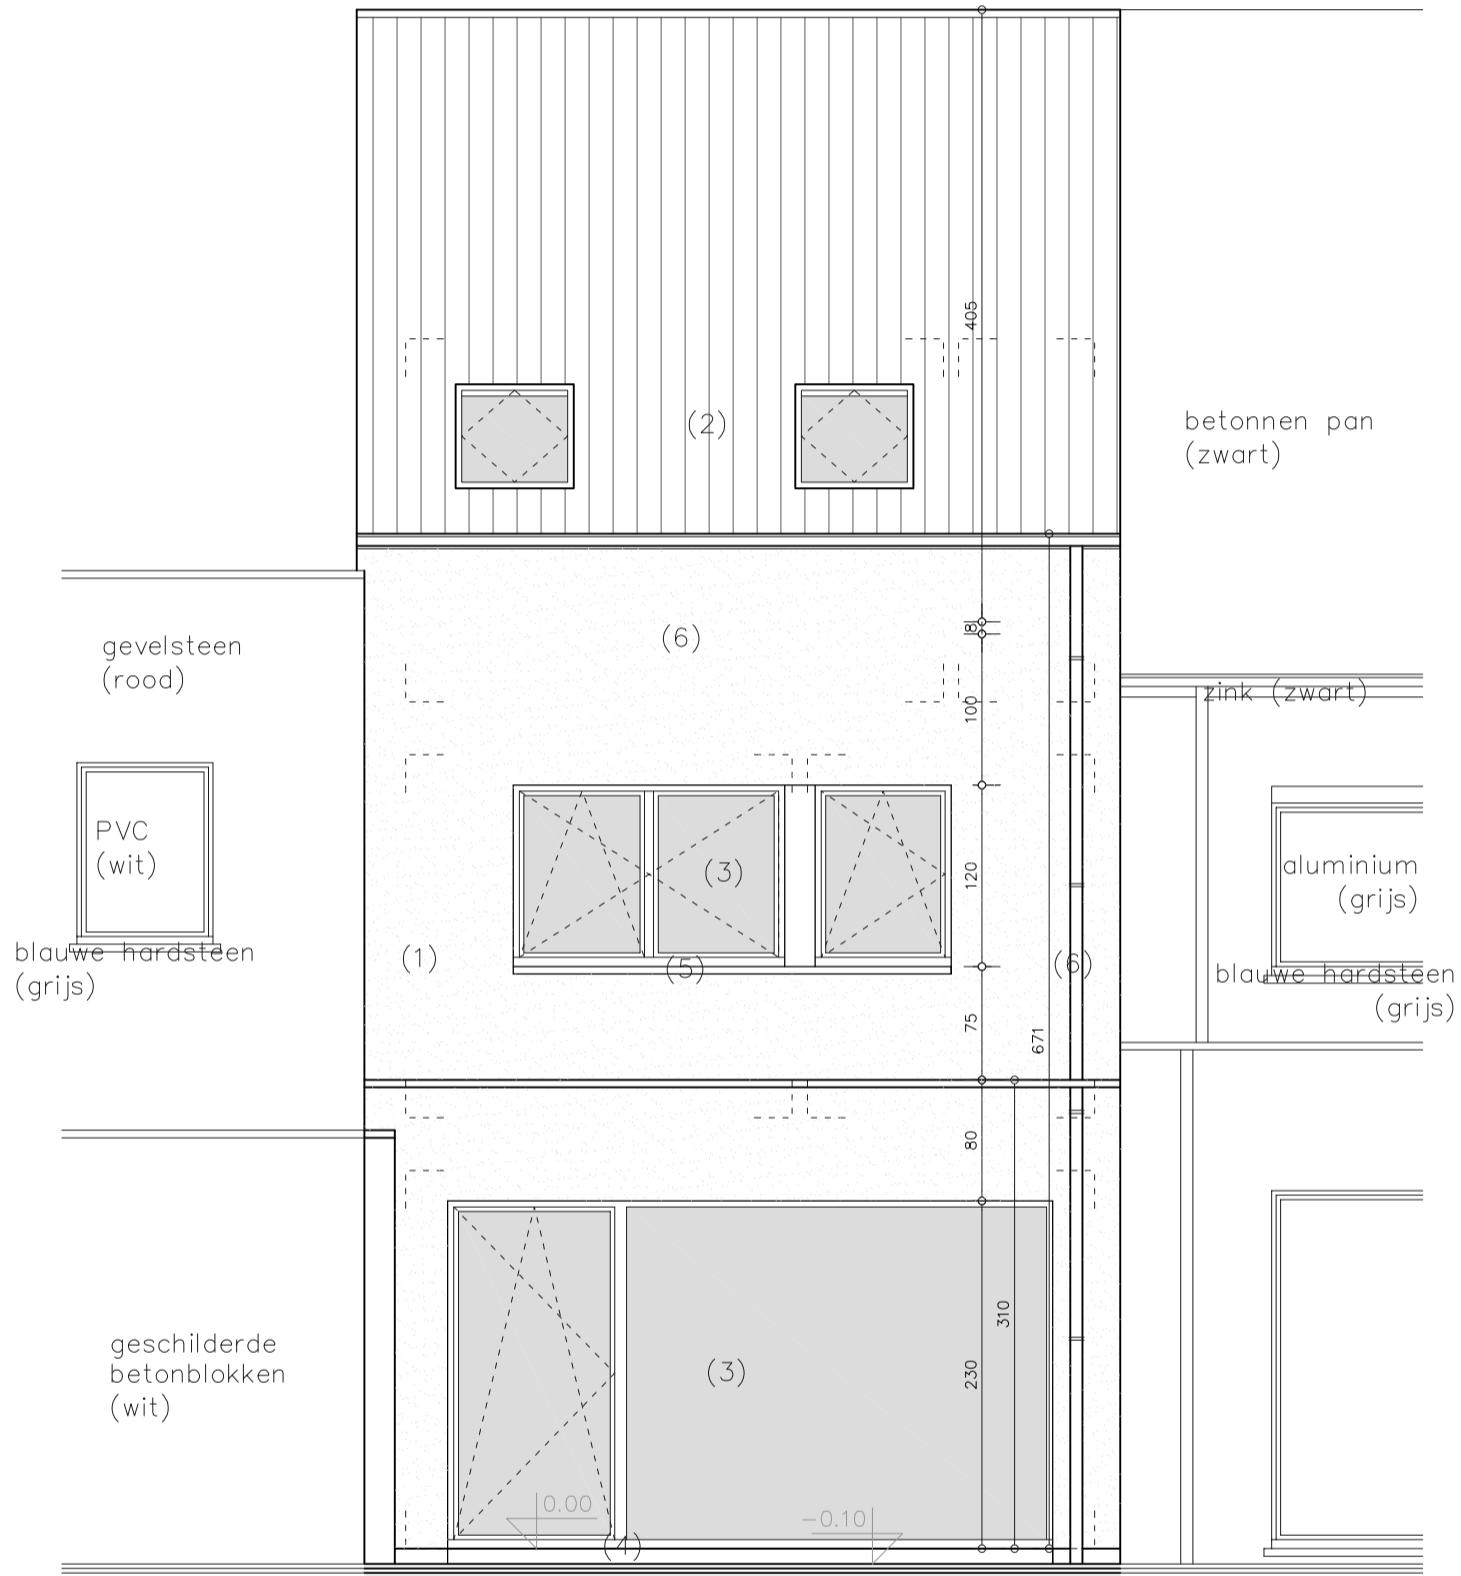

ACHTERGEVEL (noord-west)

**ZIE BIJZONDERE
VOORWAARDE(N)**

schaal 1/50



AANVRAAG OMGEVINGSVERGUNNING
AFBRAAK GARAGE EN BIJGEBOUW
BOUWEN VAN EEN GEZINSWONING

dhr. Bob Engelbeen
Kluisstraat 18, 9160 Lokeren
bob@smartliving.be

BOUWPLAATS
Liefkensstraat zn
9032 Wondelgem (Gent)
30e afd. sectie C nr. 537P3

ARCHITECT
steven van hecke architectuurbureau bv
Bosstraat 71, 9240 Zele
architect@stevanvanhecke.be