



LEGENDE INPLANTINGSPLAN
& TERREINPROFIEL

-  bestaande bebouwing
-  afbraak bestaande bebouwing
-  nieuwe bebouwing
-  aanpalende bebouwing
-  verhardingen
-  wegname grond

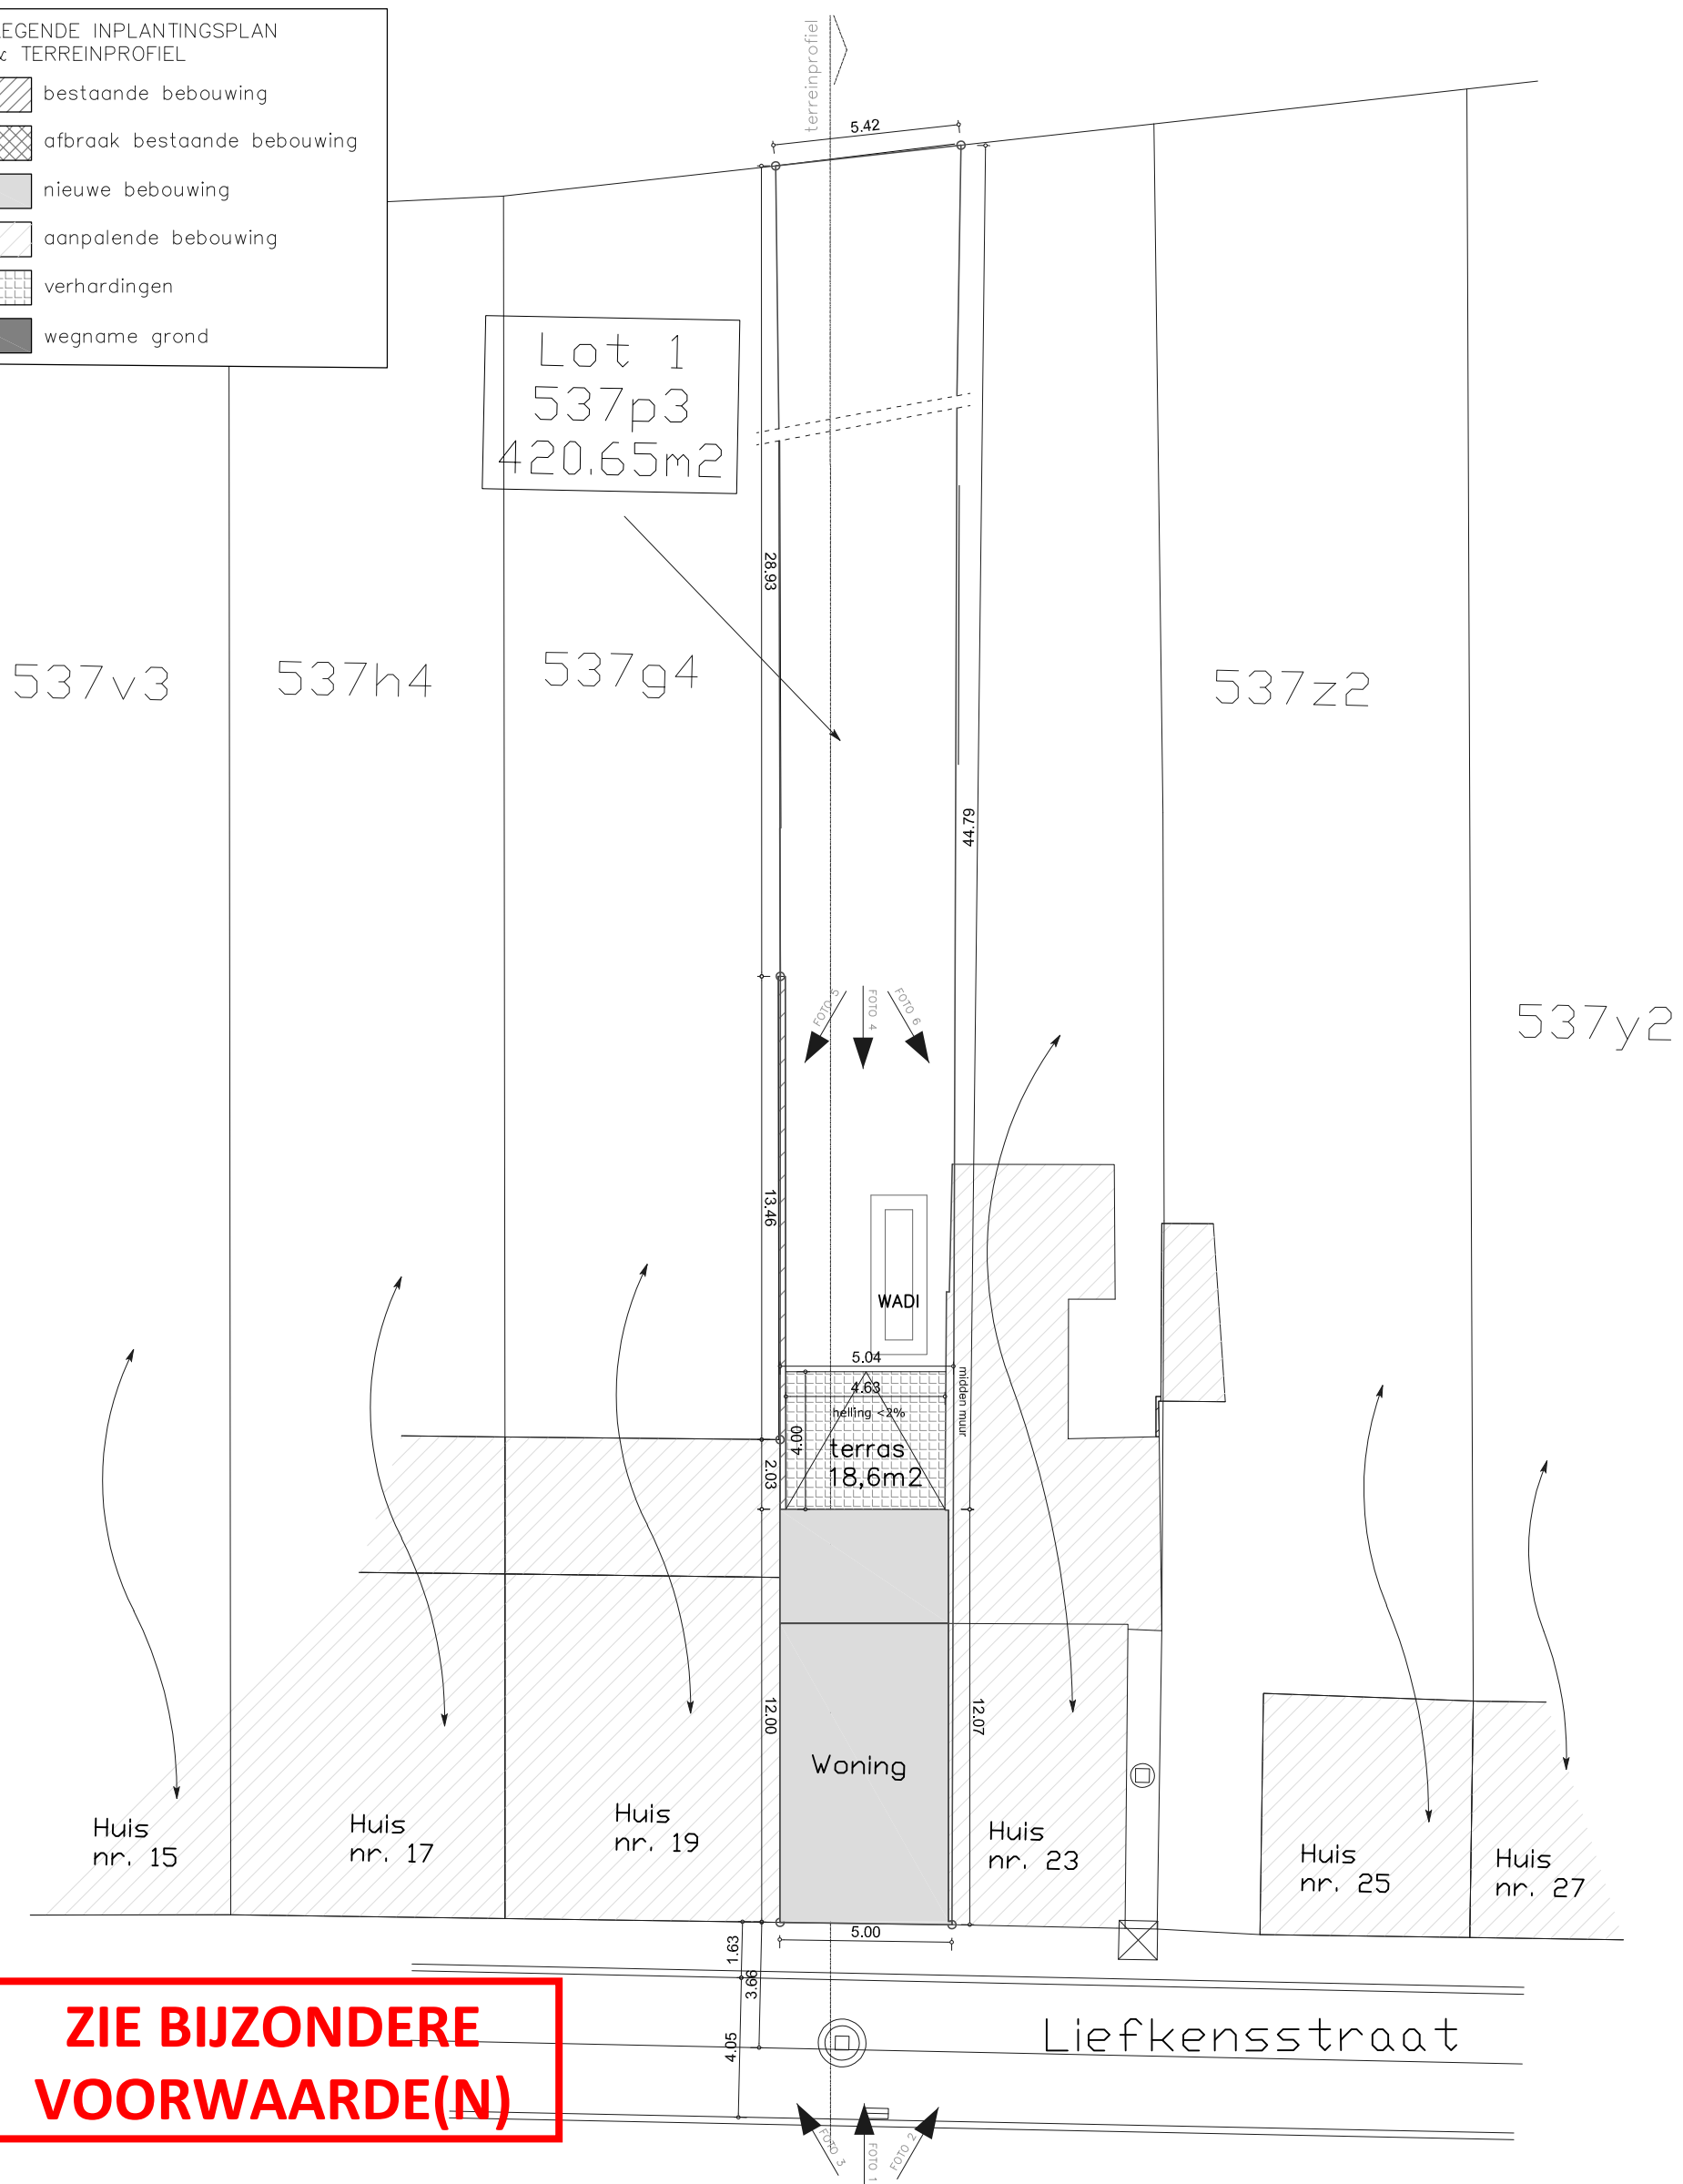

schaal 1/200

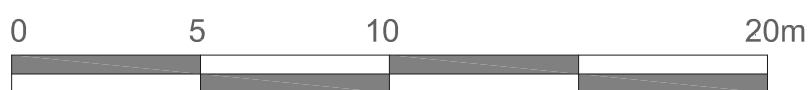

INPLANTINGSPLAN
nieuwe toestand



AANVRAAG OMGEVINGSVERGUNNING
AFBRAAK GARAGE EN BIJGEBOUW
BOUWEN VAN EEN GEZINSWONING

BOUWHEER
dhr. Bob Engelbeen
Kluisstraat 18, 9160 Lokeren
bob@smartliving.be

BOUWPLAATS
Liefkensstraat zn
9032 Wondelgem (Gent)
30e afd. sectie C nr. 537P3

ARCHITECT
steven van hecke architectuurbureau bv
Bosstraat 71, 9240 Zele
architect@stevanvanhecke.be