MATERIALEN WONING

(1) gevel: sierpleister (wit)
(2) dak: gebakken aarde pannen (zwart)
(3) buitenschrijnwerk: aluminium (zwart)
(4) dorpels/plinten: blauwe hardsteen (grijs)
(5) dorpels: aluminium (zwart)
(6) hemelwaterafvoer: zink (grijs)

De regenwaterpijpen op de straatgevel moeten in de gevel worden ingewerkt. Deze regenwaterpijp dient binnenshuis op het interne rioleringssysteem aangesloten te worden.

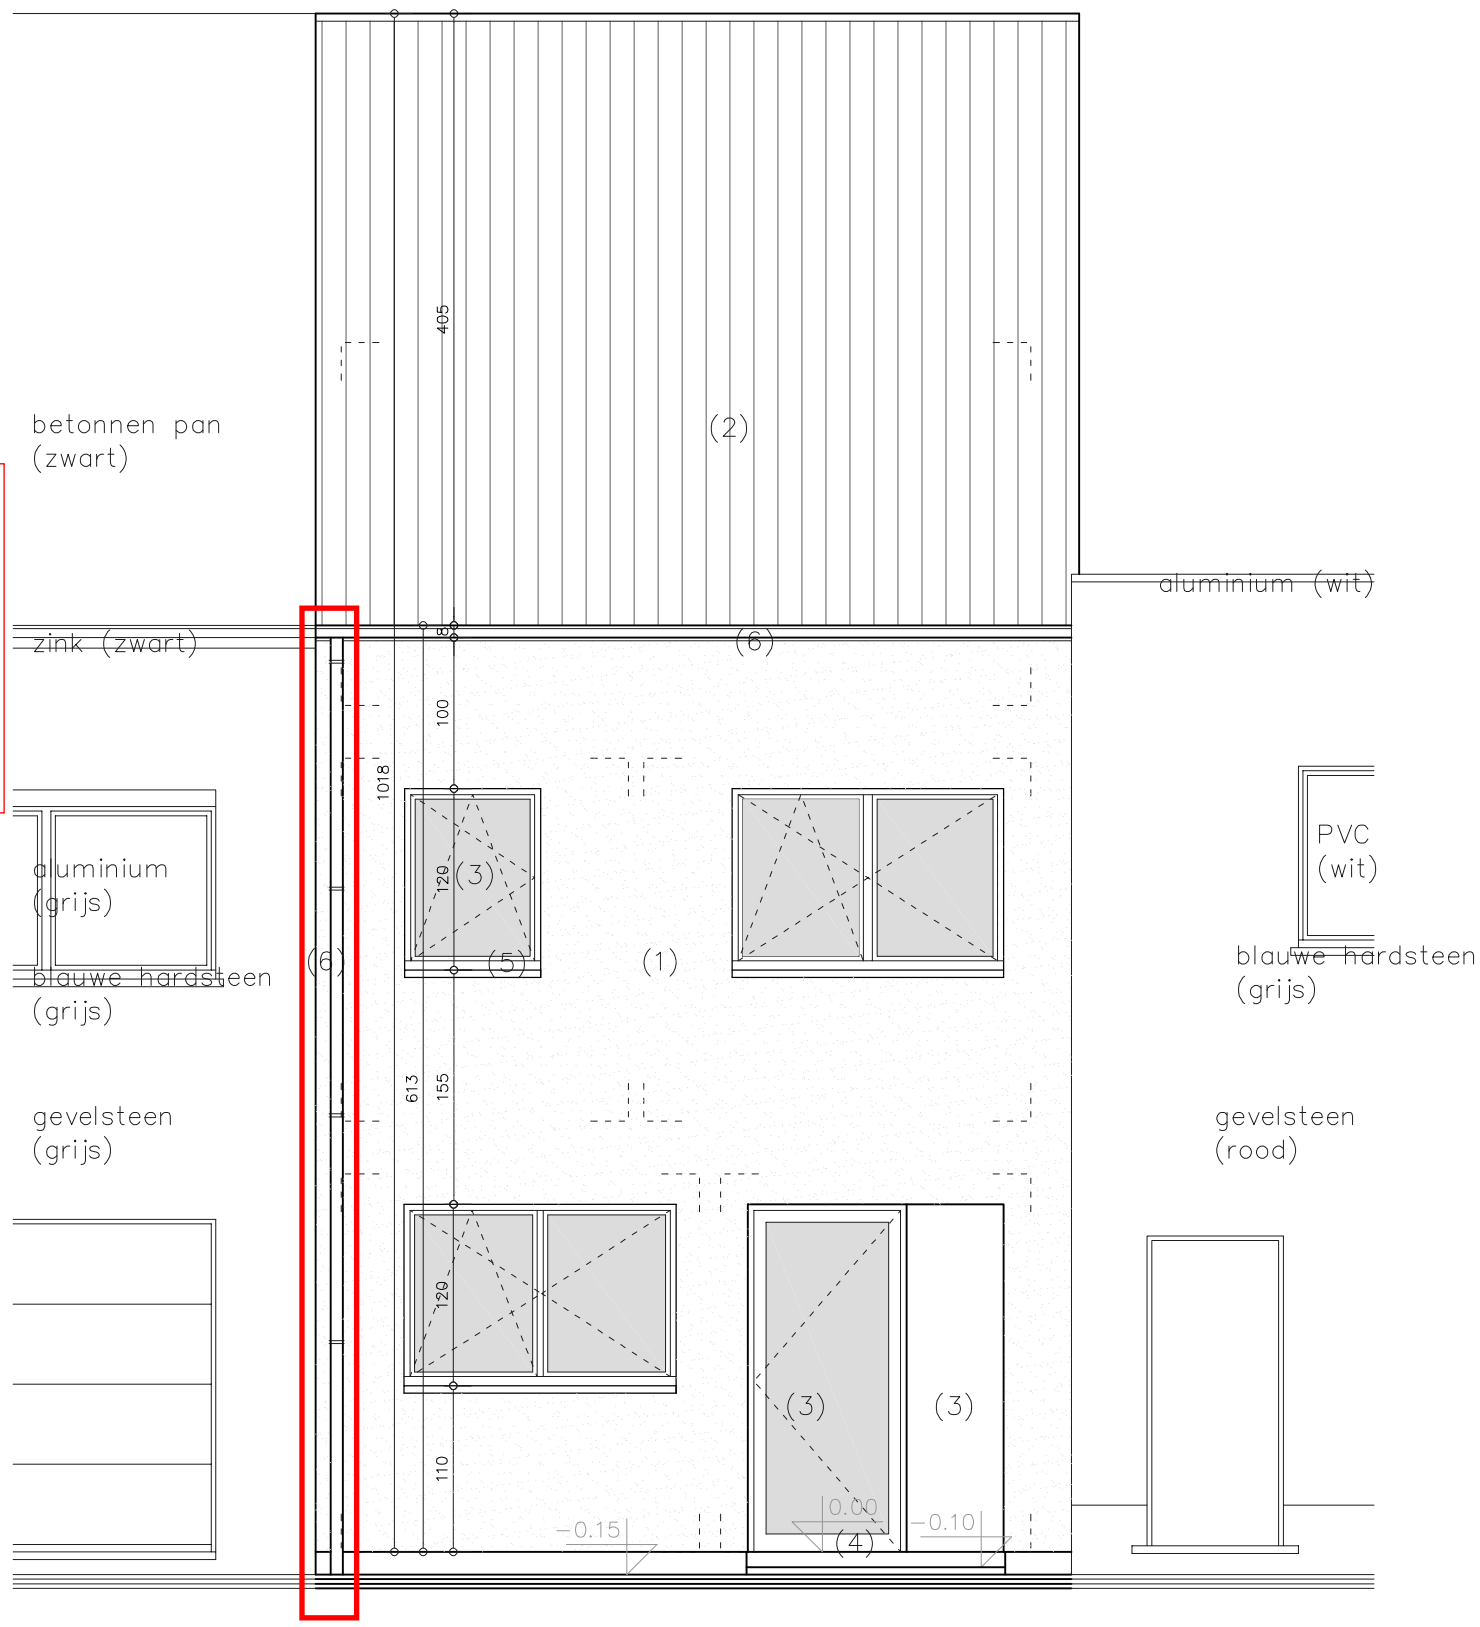

VOORGEVEL (zuid-oost)

schaal 1/50

0 1 2 5m

ZIE BIJZONDERE VOORWAARDE(N)

AANVRAAG OMGEVINGSVERGUNNING
AFBRAAK GARAGE EN BIJGEBOUW
BOUWEN VAN EEN GEZINSWONING

BOUWHEER
dhr. Bob Engelbeen
Kluisstraat 18, 9160 Lokeren
bob@smartliving.be

BOUWPLAATS
Liefkensstraat zn
9032 Wondelgem (Gent)
30e afd. sectie C nr. 537P3

ARCHITECT
steven van hecke architectuurbureau bv
Bosstraat 71, 9240 Zele
architect@stevenvanhecke.be