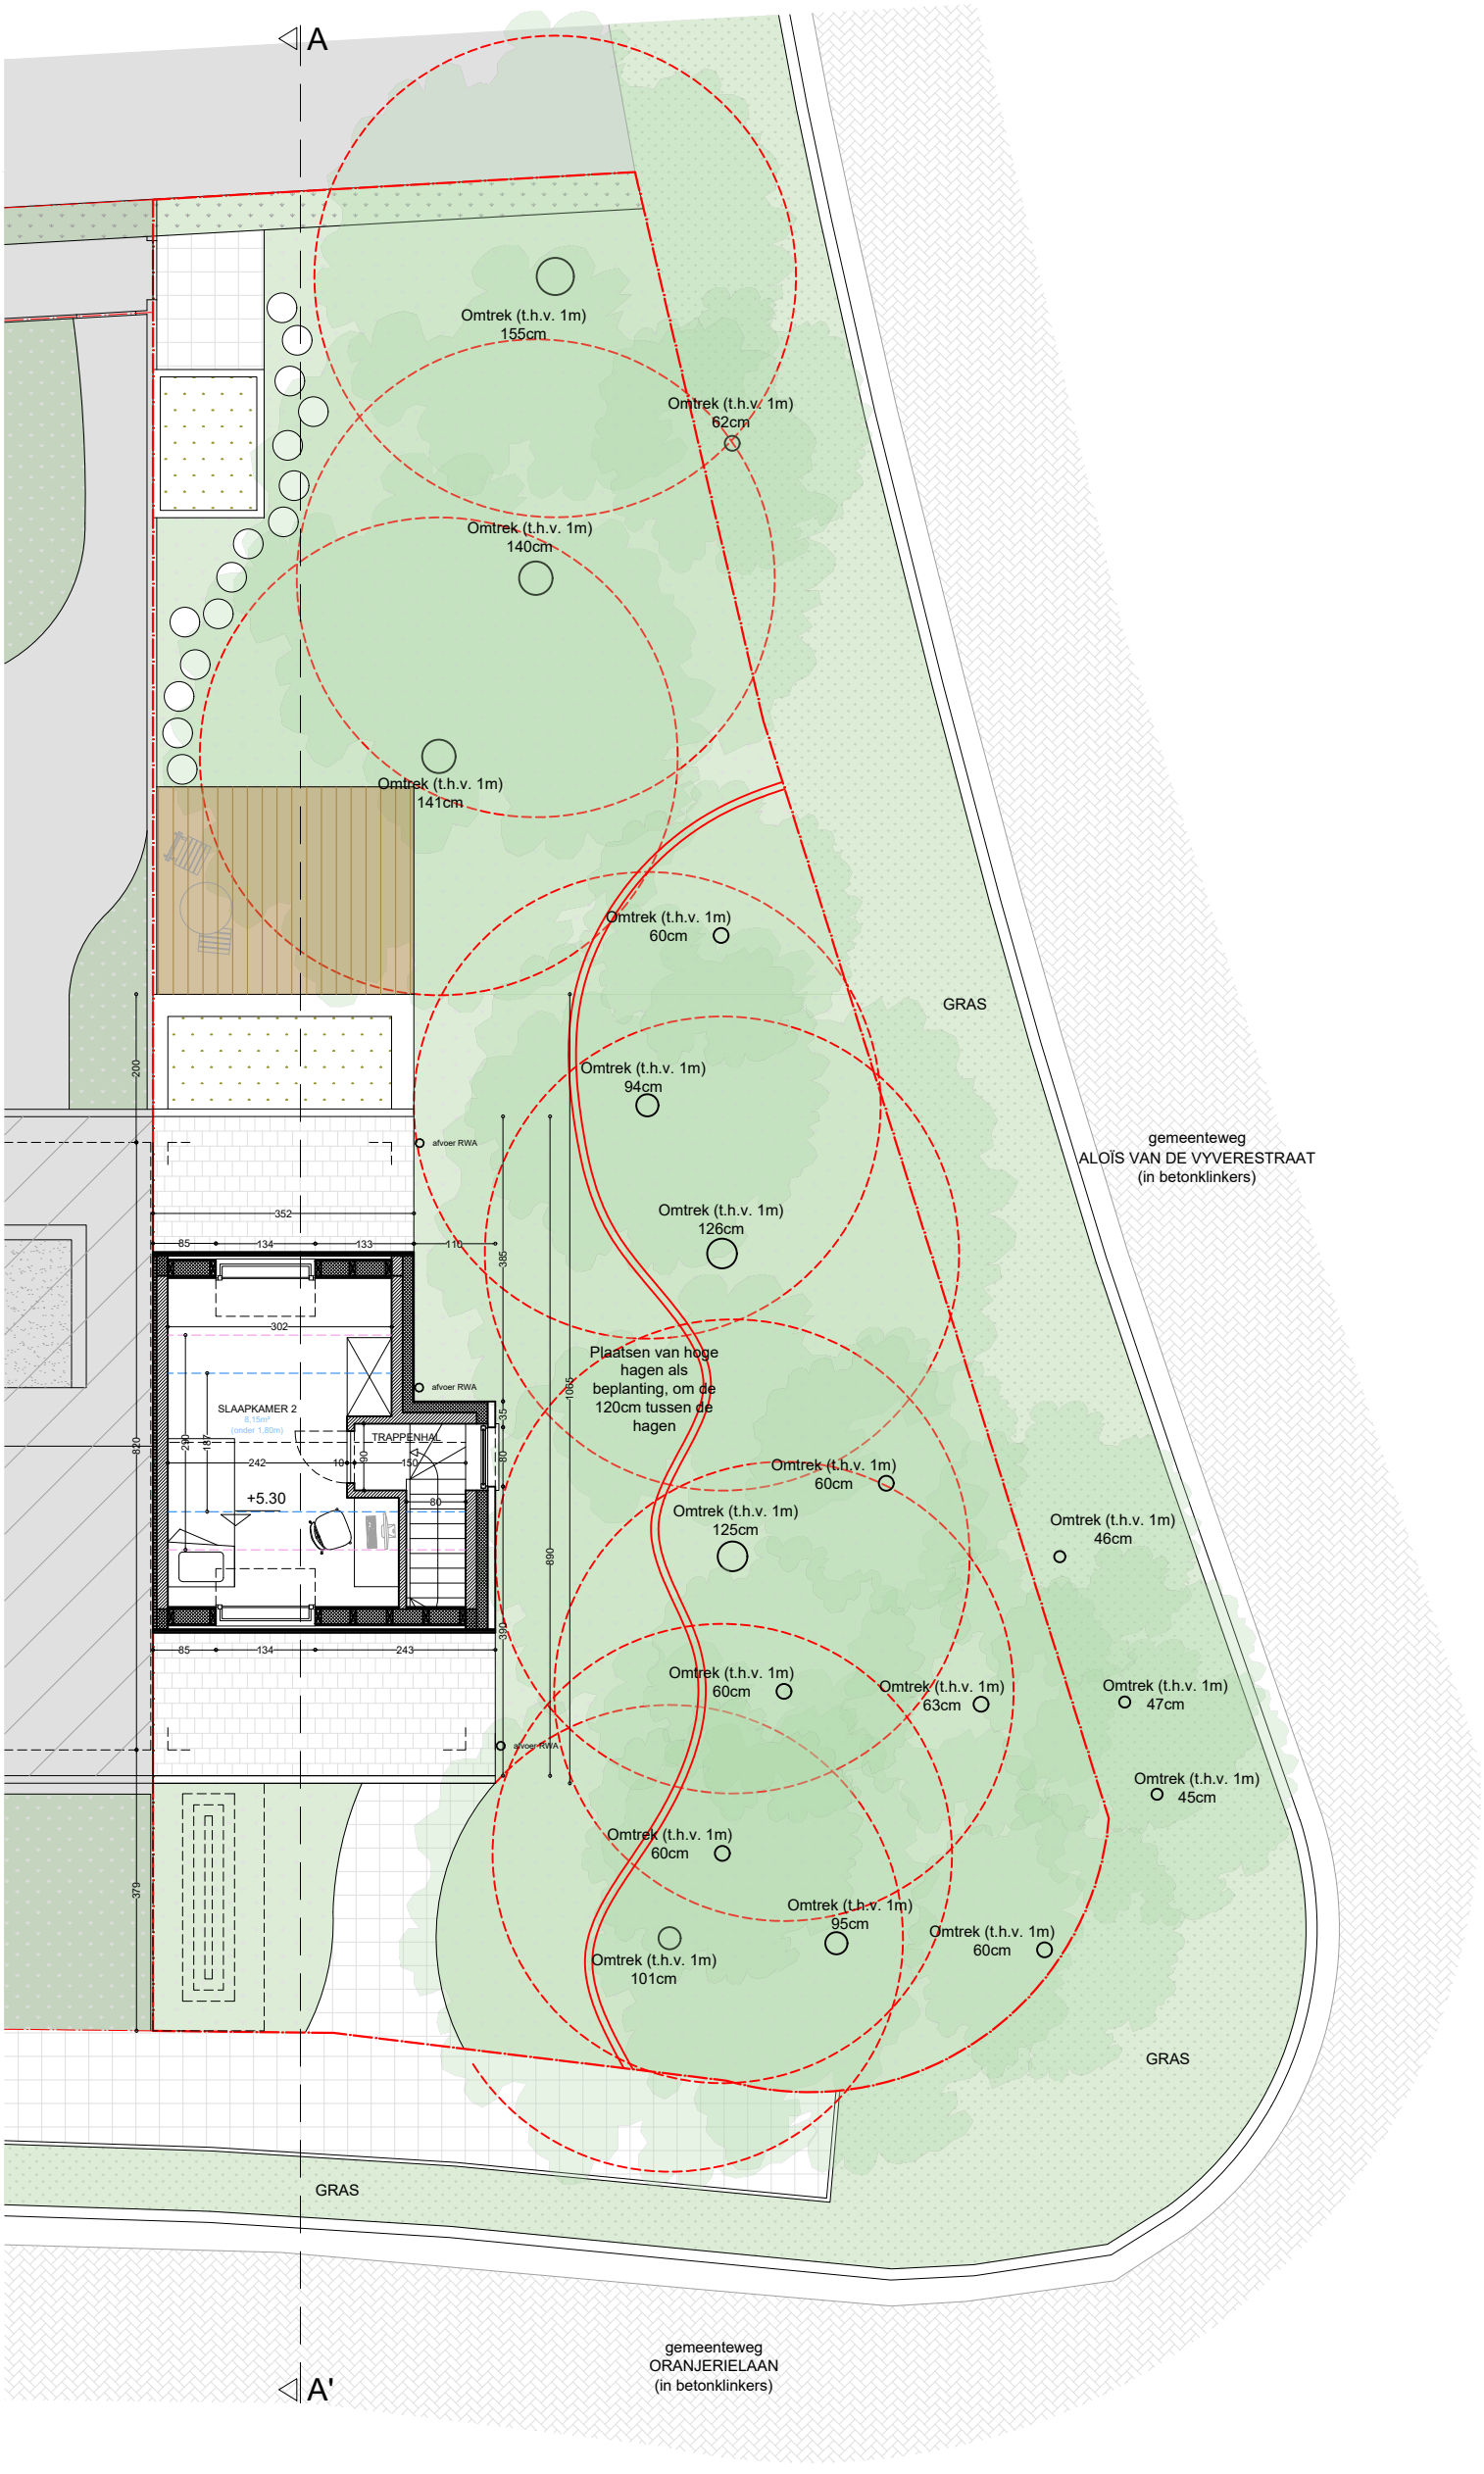

planinhoud

Tweede verdieping

Geplande toestand

dossier

Volkshaardstraat 31A

9000 Gent

0 1 2 3 4 5 6 7 8 9 10

plan	*schaal*	*datum*
41/50	1/100	08/05/2024

VERTONGEN ARCHITECTEN

Deze plannen zijn opgesteld als principetekeningen, de afmetingen zijn richtgevend. Alle documenten en maten dienen vooraf en tijdens de werken gecontroleerd te worden. Alle afwijkingen dienen gemeld te worden aan de architect en opdrachtgever. Deze plannen zijn onder voorbehoud van stabiliteitsstudie en technieken.