


**ZIE BIJZONDERE
VOORWAARDE(N)**

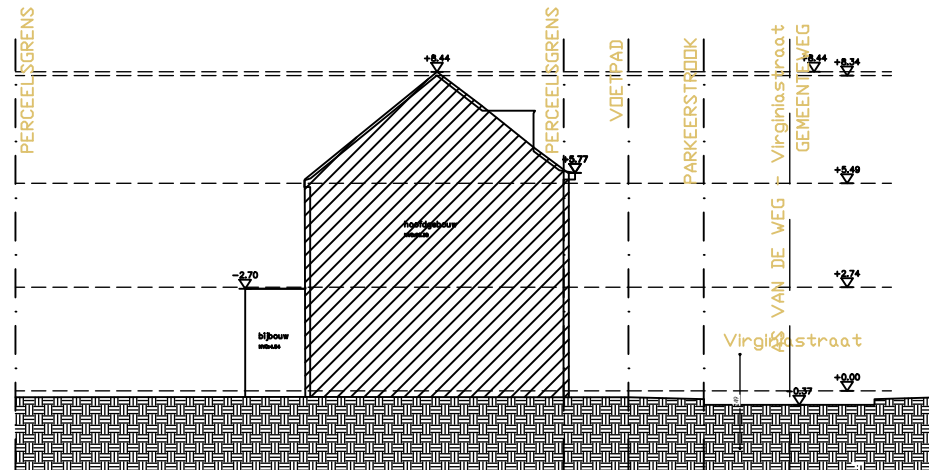

TERREINPROFIEL NT - schaal 1/200



GEBRUIKTE EENHEDEN: CM