ZIE BIJZONDERE VOORWAARDE(N)

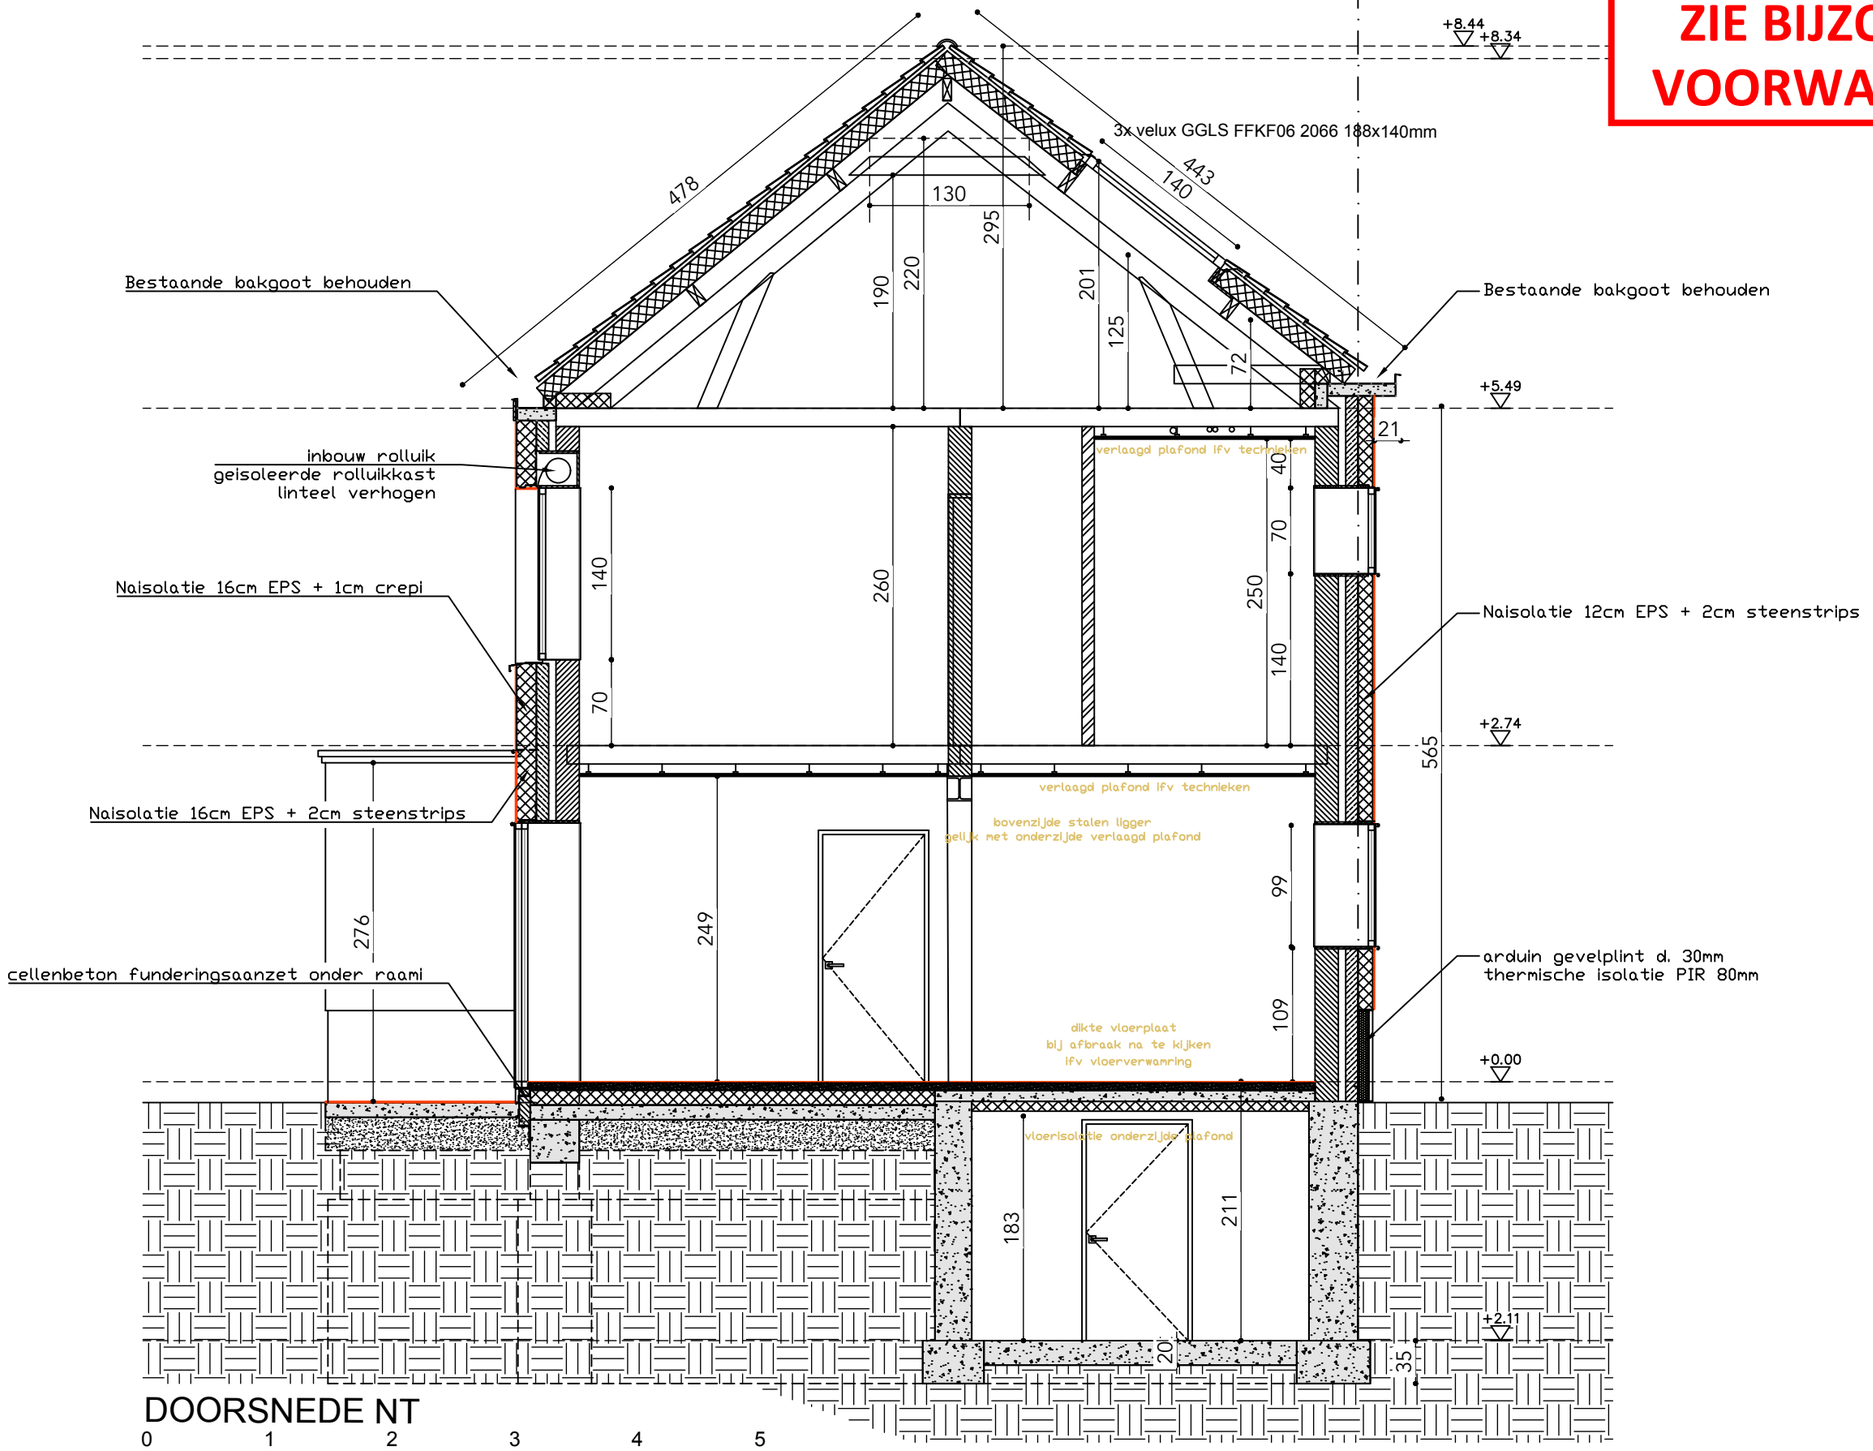

DOORSNEDE NT

0 1 2 3 4 5

GEBRUIKTE EENHEDEN: CM

PETRALIA LIERMAN ARCHITECTEN
Hogeweg 204, 9040 Sint - Amandsberg
+32 (0) 479 88 39 40 - info@petralialierman.com
bv ovv Comm. V. - BTW: BE0643.897.777

***

Adres bouwheer: Virginiastraat 38, 9000 Gent
mail: *** - tel.: ***

2332 ROSA

Bouwplaats: Virginiastraat 38, 9000 Gent
Kadaster: GENT 16de afd., Sectie K, nr. 0476/00E005

S_N_01_Doorsnede NT

Schaal: 1:50
Datum: 4/29/2024
Blad: