


Virginiastraat 38 – 9000 Gent
 CaPaKey: 44816K0476/00E005
 Eengezinswoning gesloten bebouwing
 TERREINOPP. ± 115.02m²

Virginiastraat 40 – 9000 Gent
 CaPaKey: 44816K0476/00F005
 Eengezinswoning gesloten bebouwing

Virginiastraat 36 – 9000 Gent
 CaPaKey: 44816K0459/00H000
 Eengezinswoning gesloten bebouwing

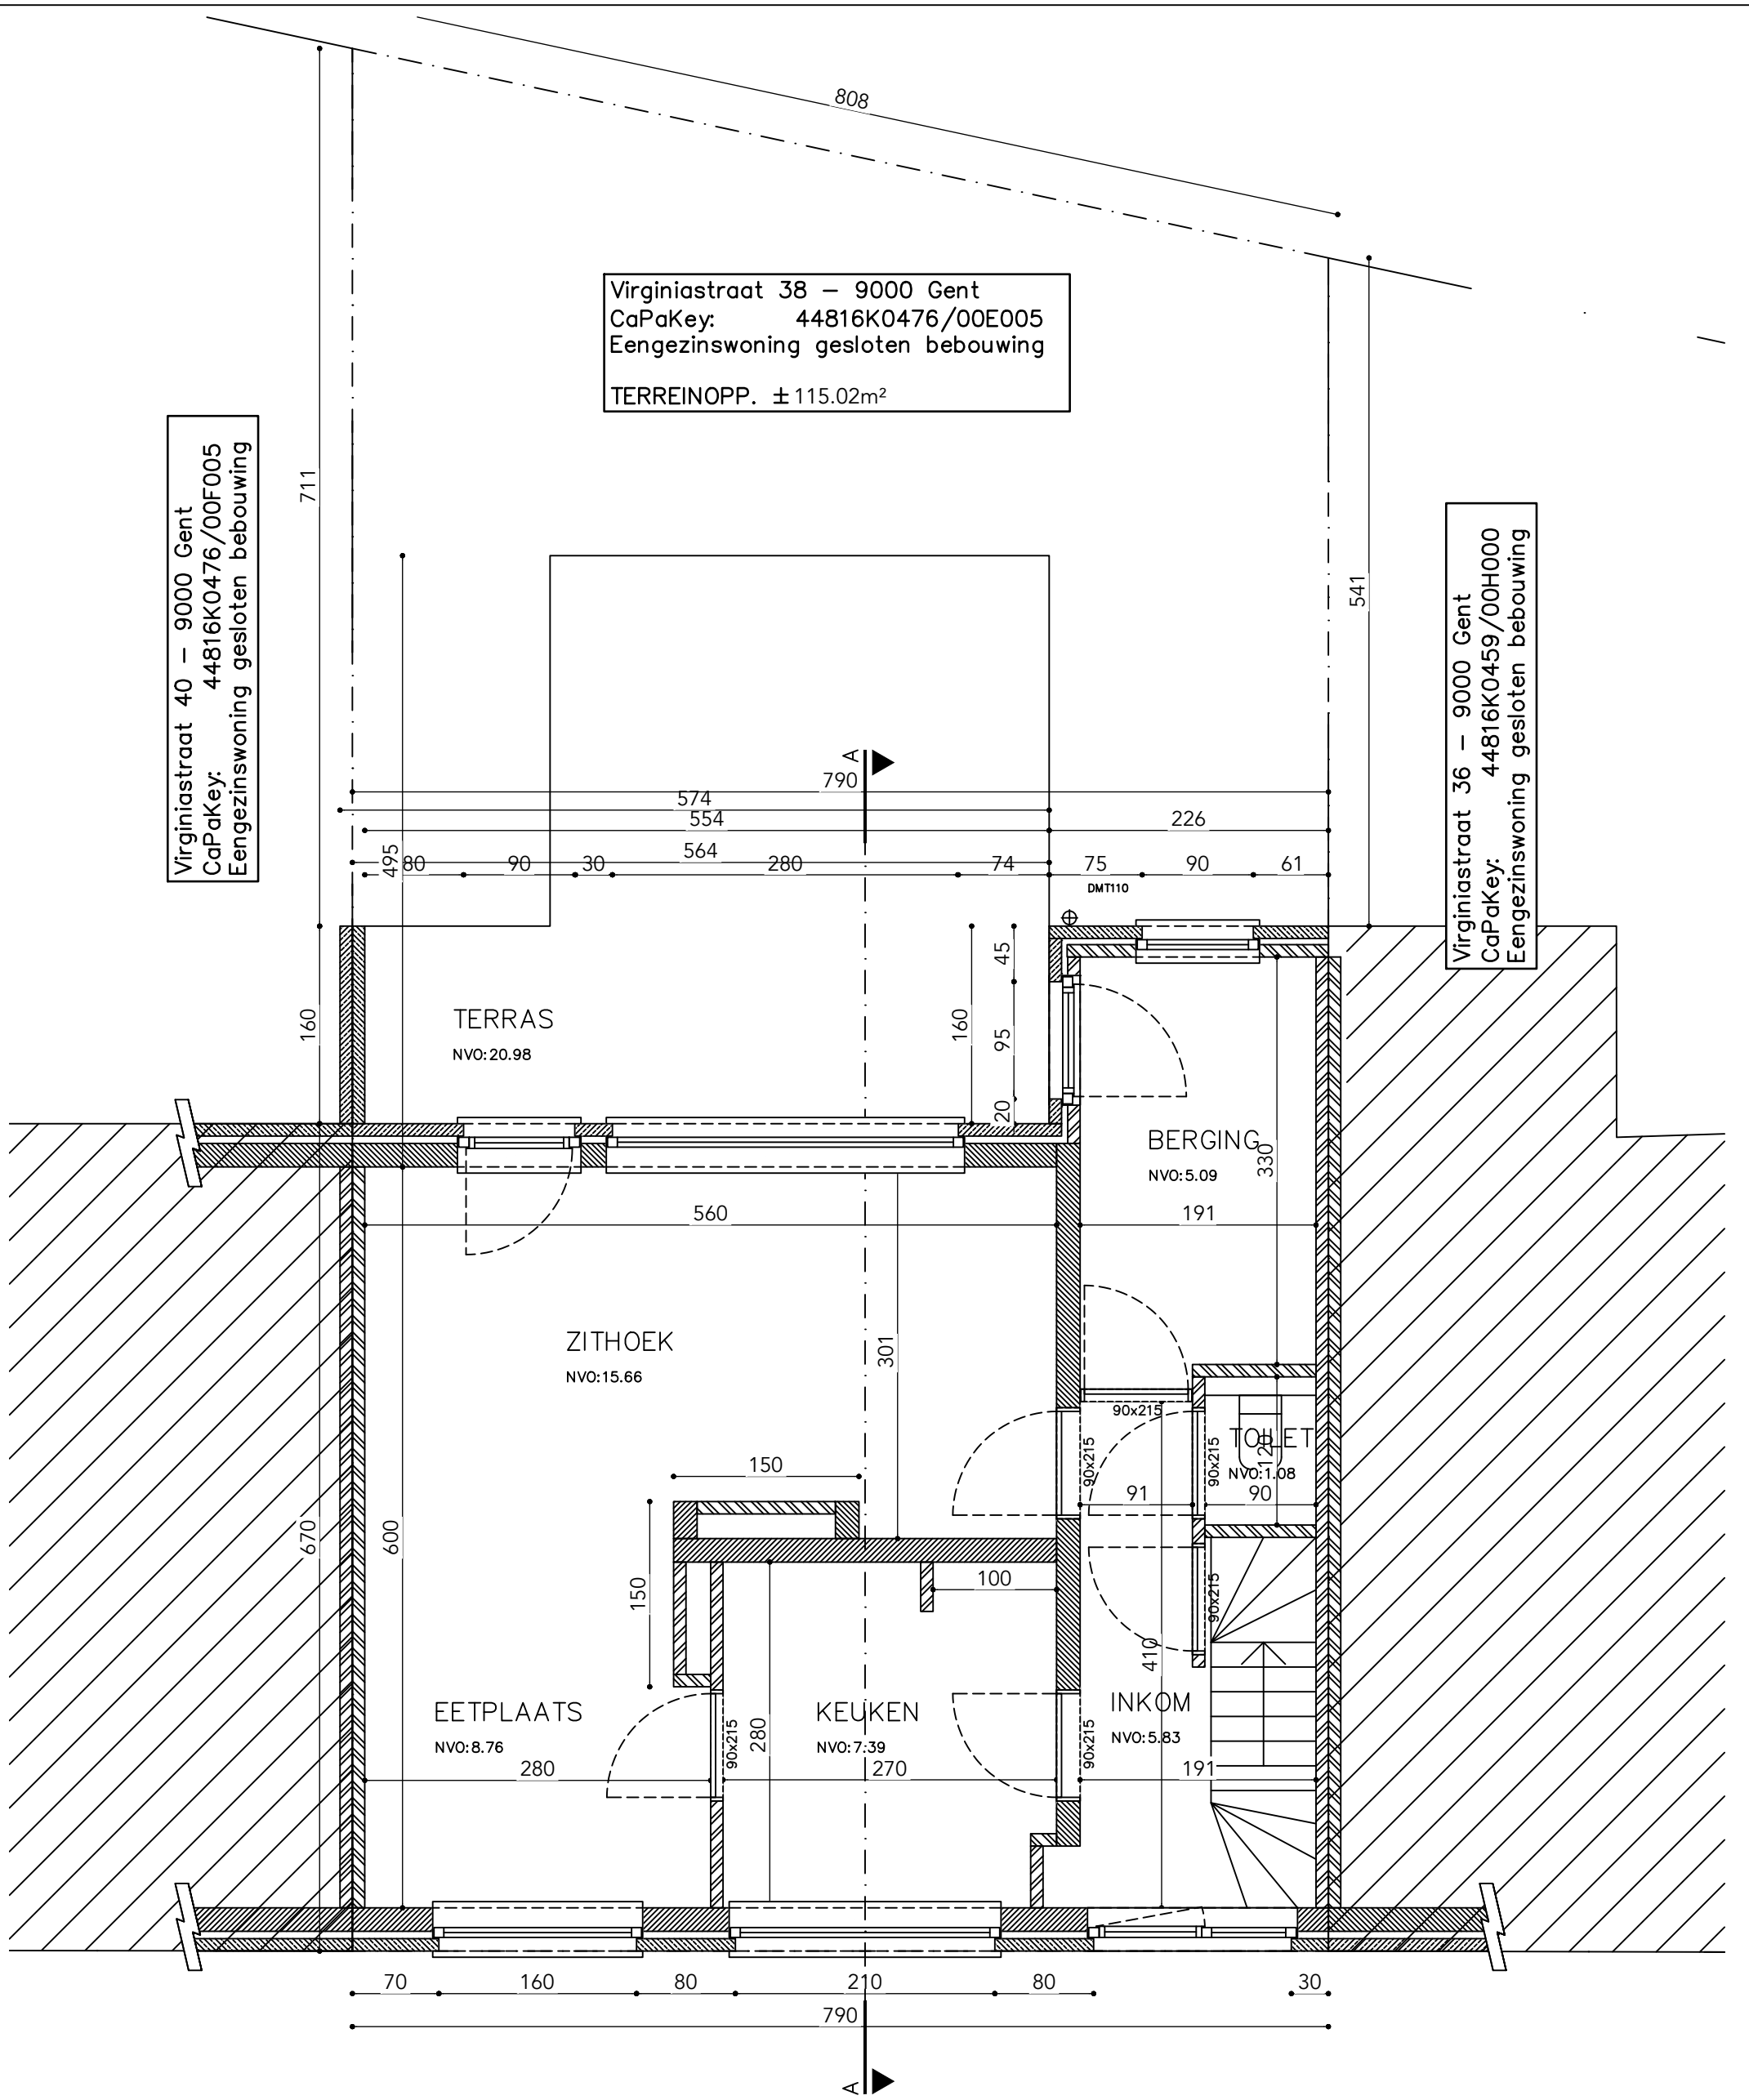

GRONDPLAN BT



GEBRUIKTE EENHEDEN: CM

