


**ZIE BIJZONDERE
VOORWAARDE(N)**

IE
rdsteen
nstrips - groen genuanceerd
crepi - wit/grijs
t leien - grijs/wit
hout
hardsteen
r in zink - natuurzink
in hout

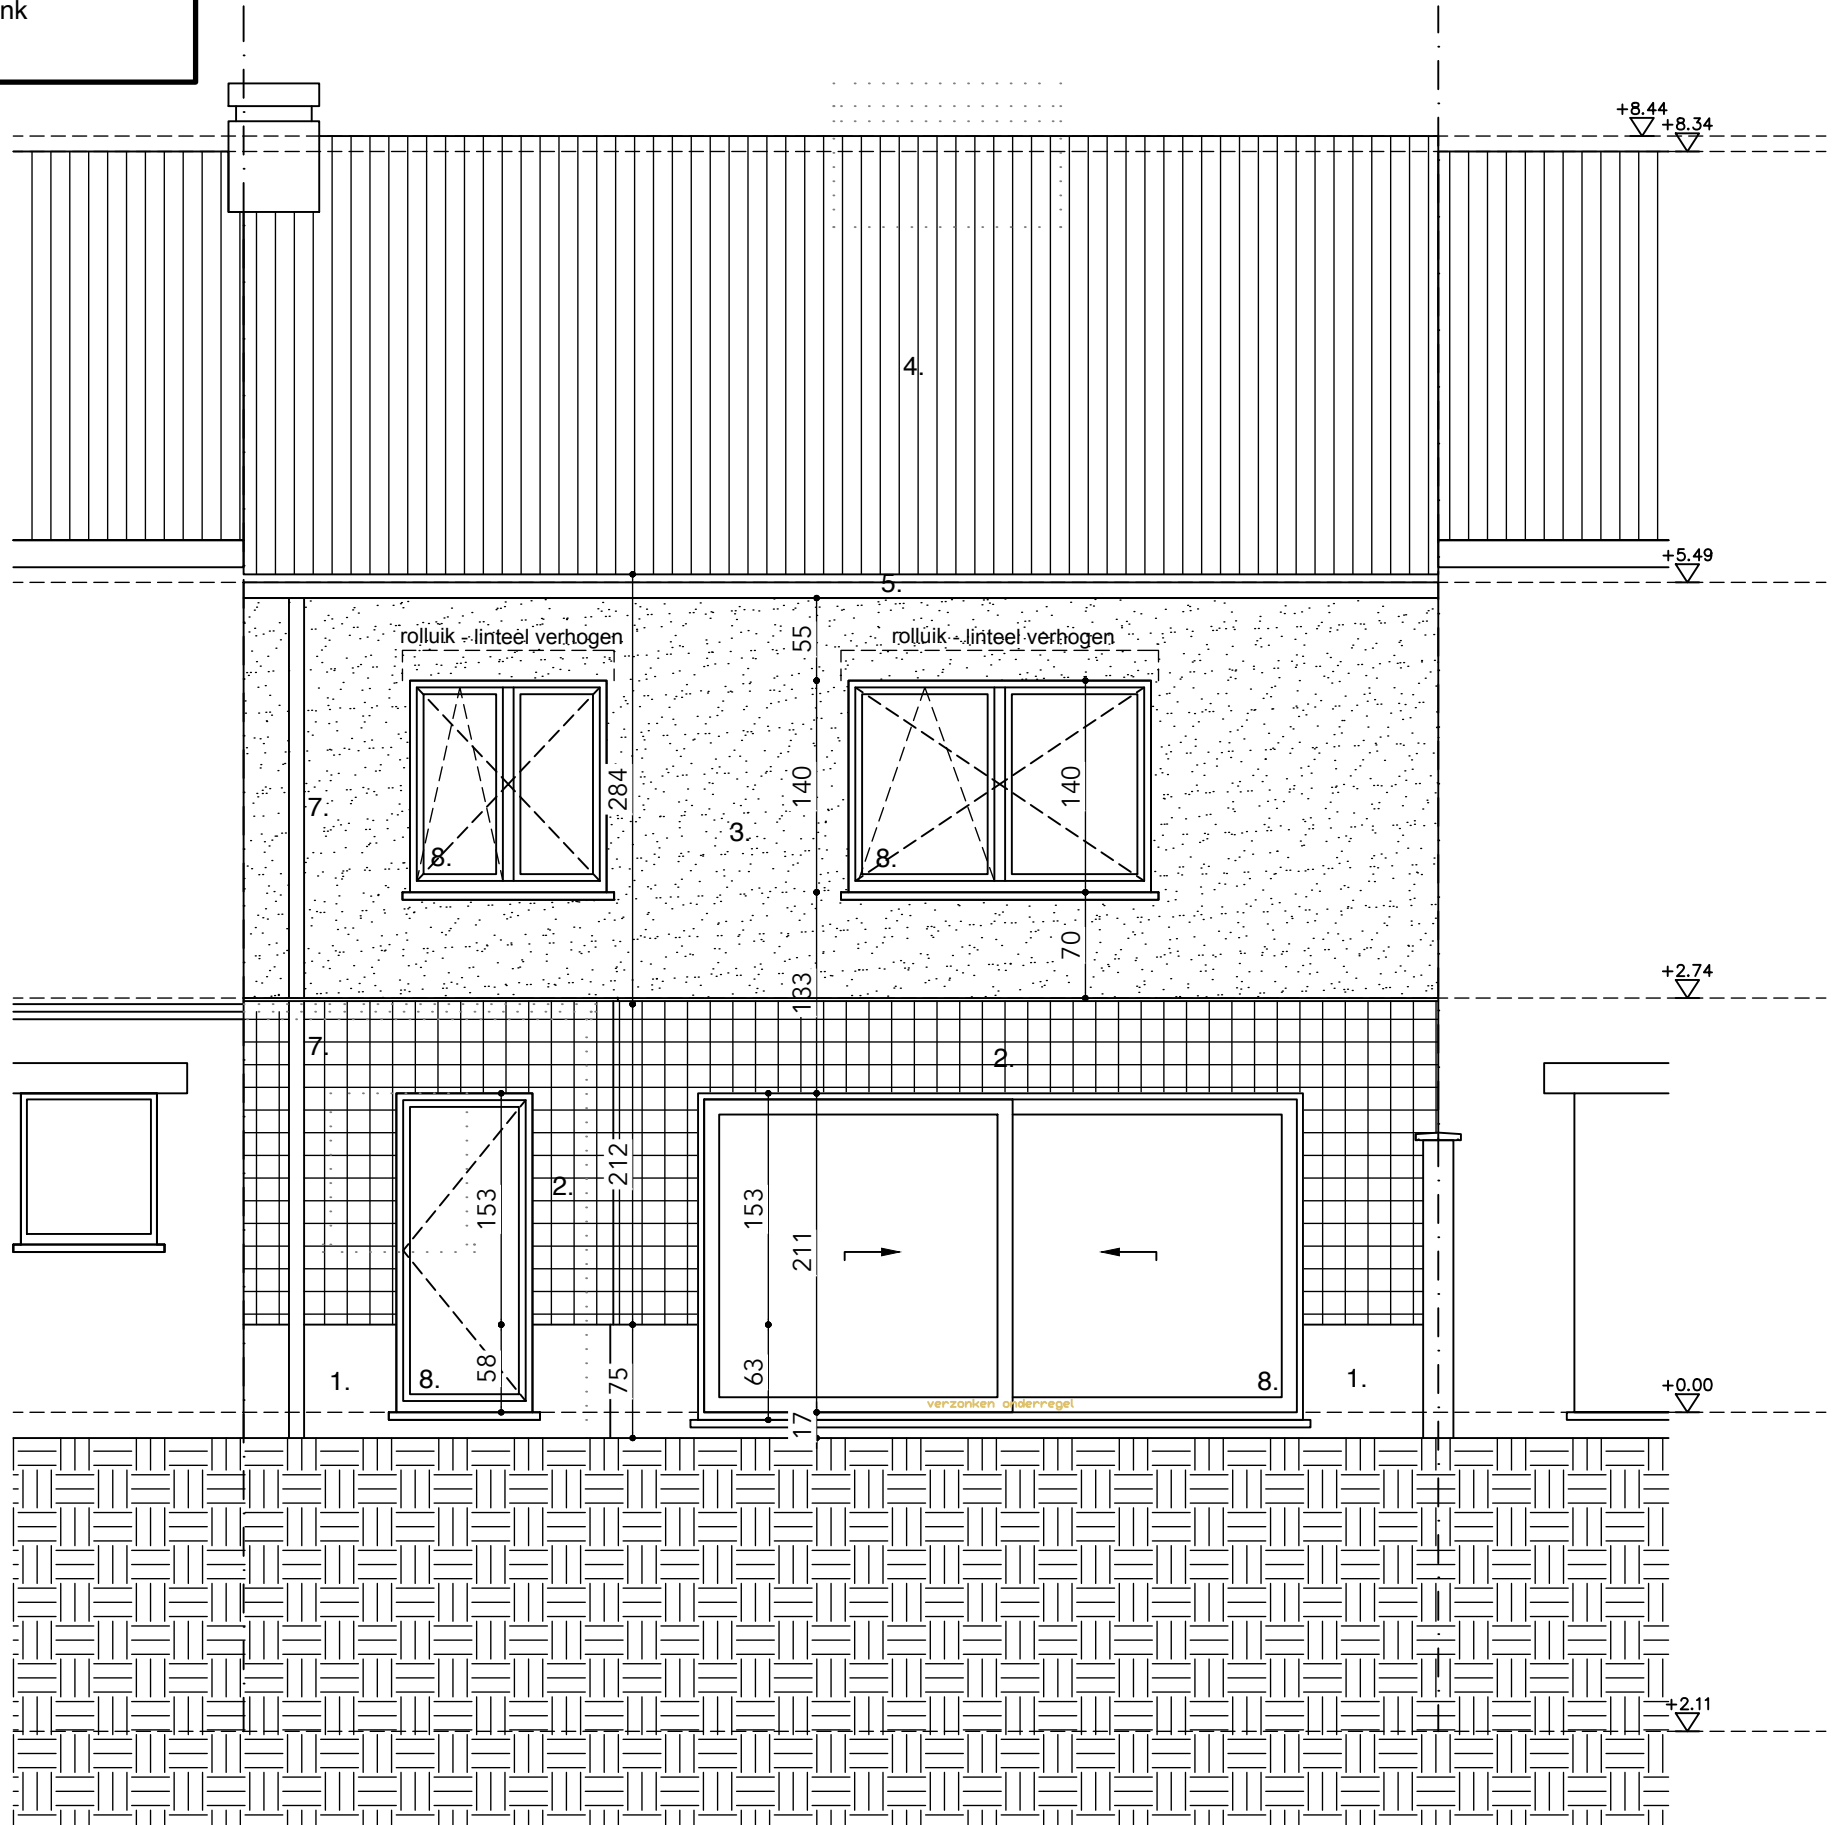

ACHTERGEVEL NT



GEBRUIKTE EENHEDEN: CM