


**ZIE BIJZONDERE
VOORWAARDE(N)**

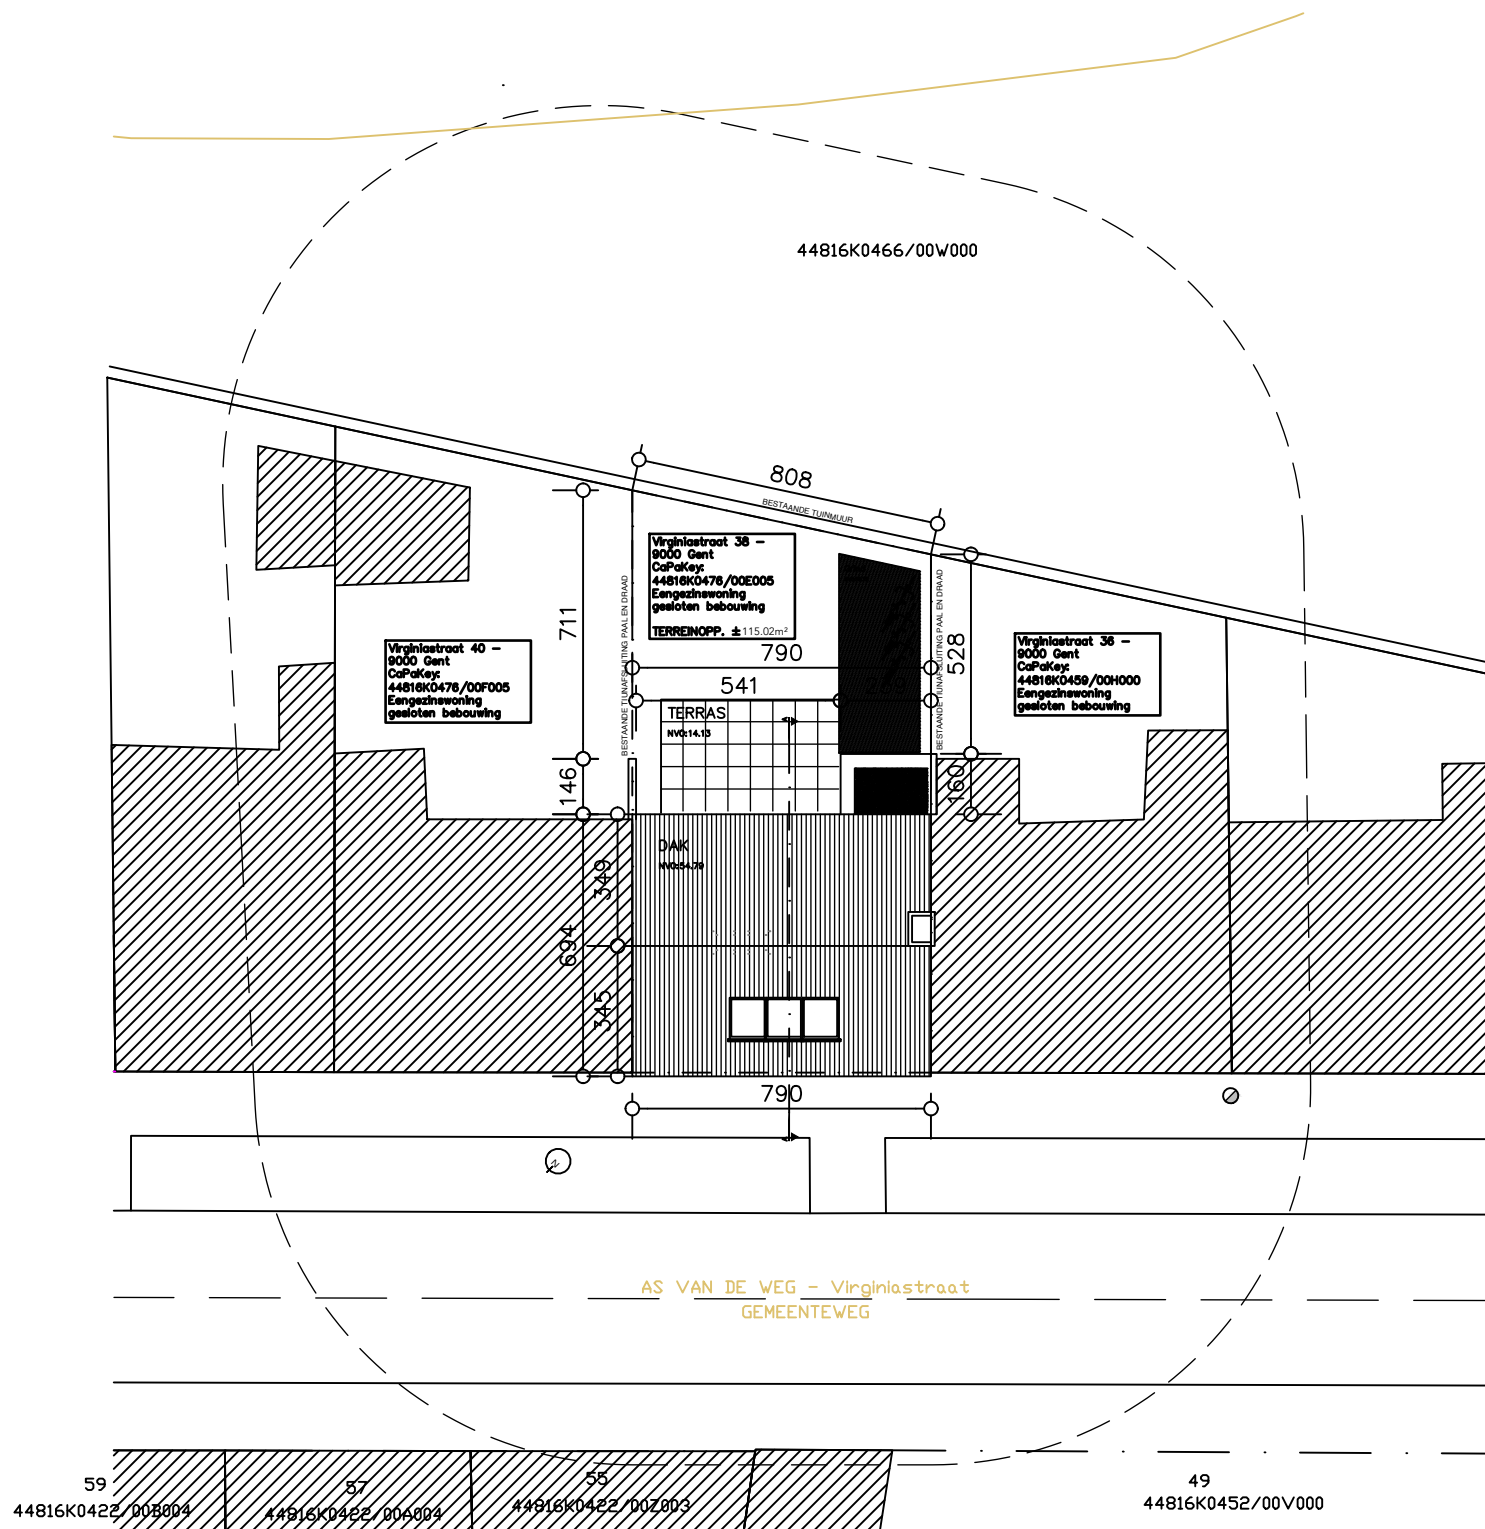

INPLANTINGSPLAN NT - schaal 1/200

0 1 2 4 6 8 10m

GEBRUIKTE EENHEDEN: CM