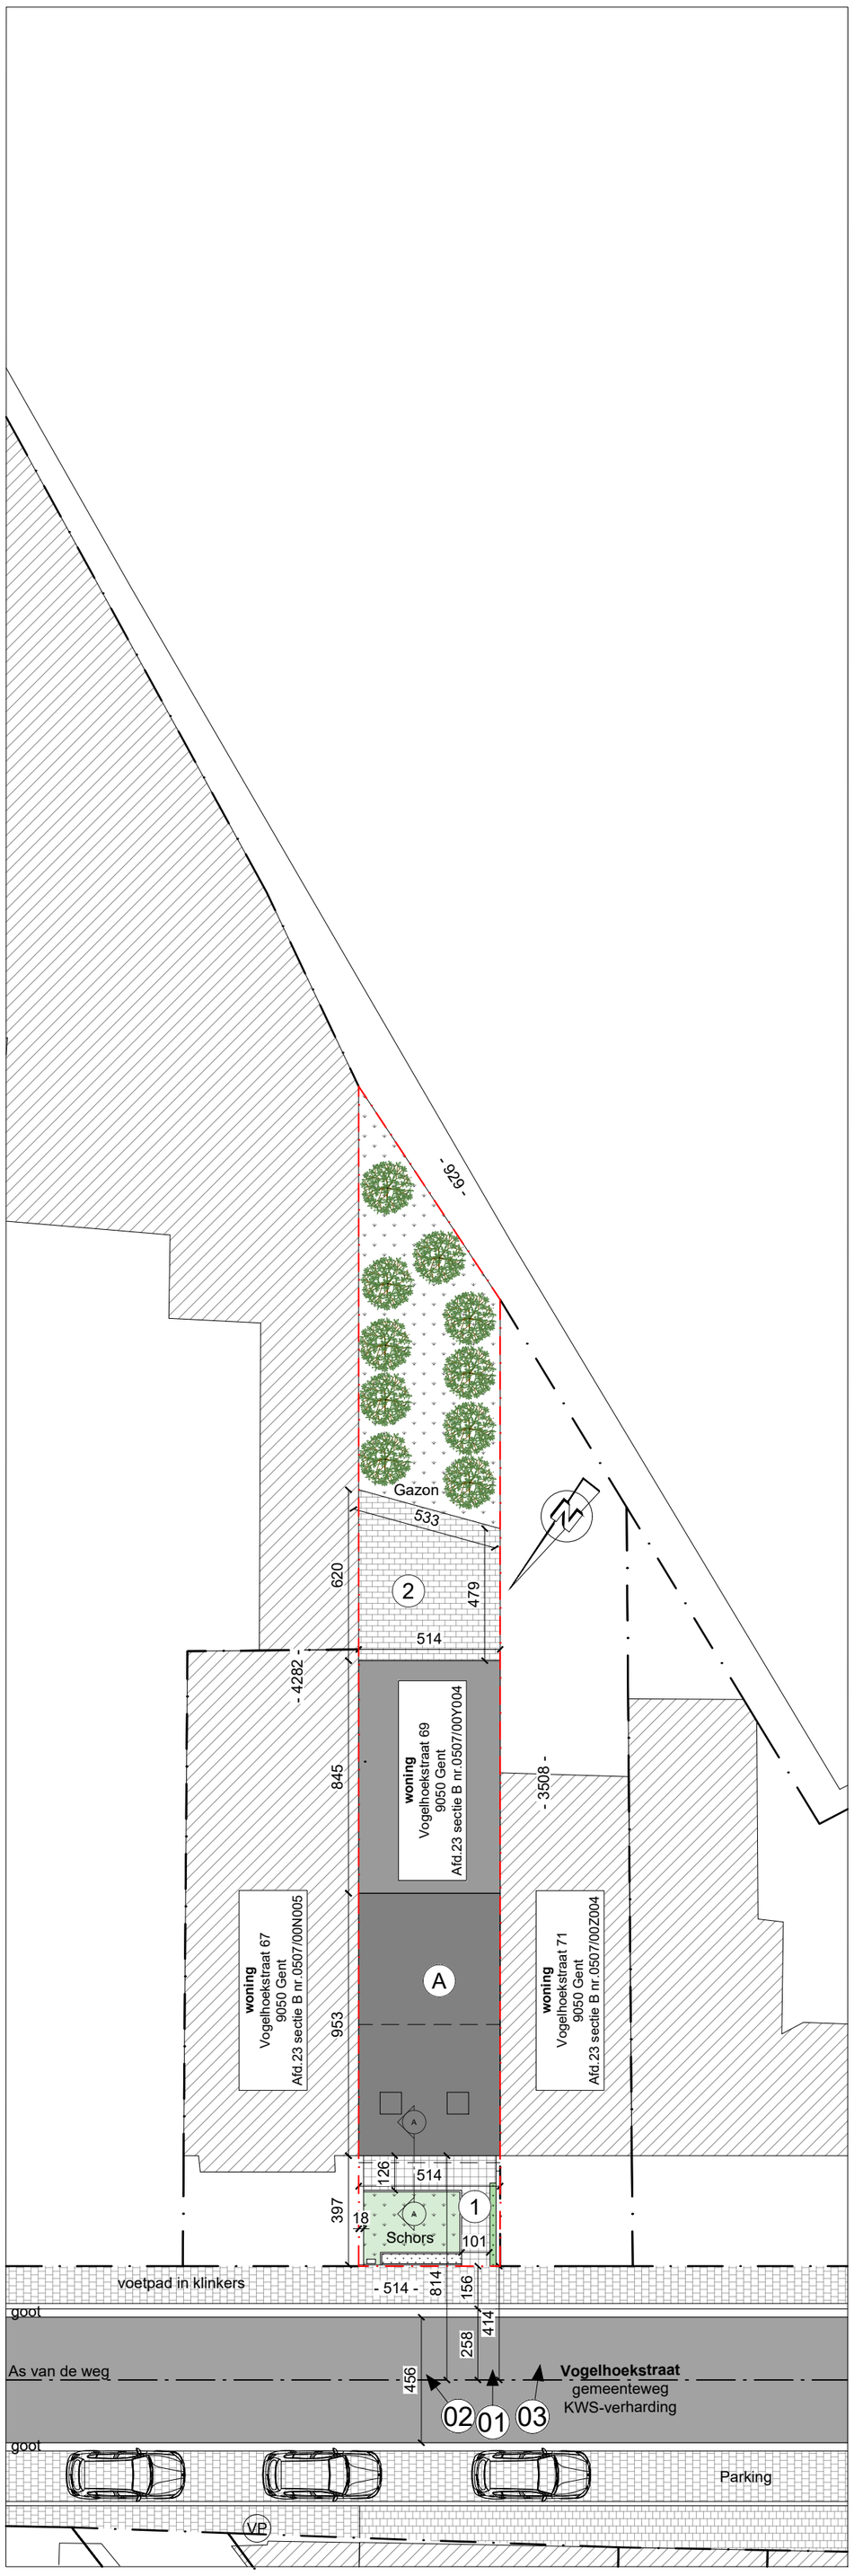

VERHARDINGEN						CONSTRUCTIES				PERCEEL	
Nr.	type	Materiaal	waterdoorlatend	Opp.(m²)		letter	type	Opp.(m²)		Totale Opp. (m²)	200,21
1	toegangspad	klinkers	neen	8,81		A	woning	92,35		% verhard	19%
2	terras	Klinkers	neen	28,24						% bebouwd	46%
Totaal verhardingen(m²)				37,05		Totaal constructies(m²)		92,35			

BESTAANDE TOESTAND: INPLANTING
schaal 1:200

0 1 5 10 1/200